




PLANTA BAIXA - SETOR I
ESCALA: 1/75

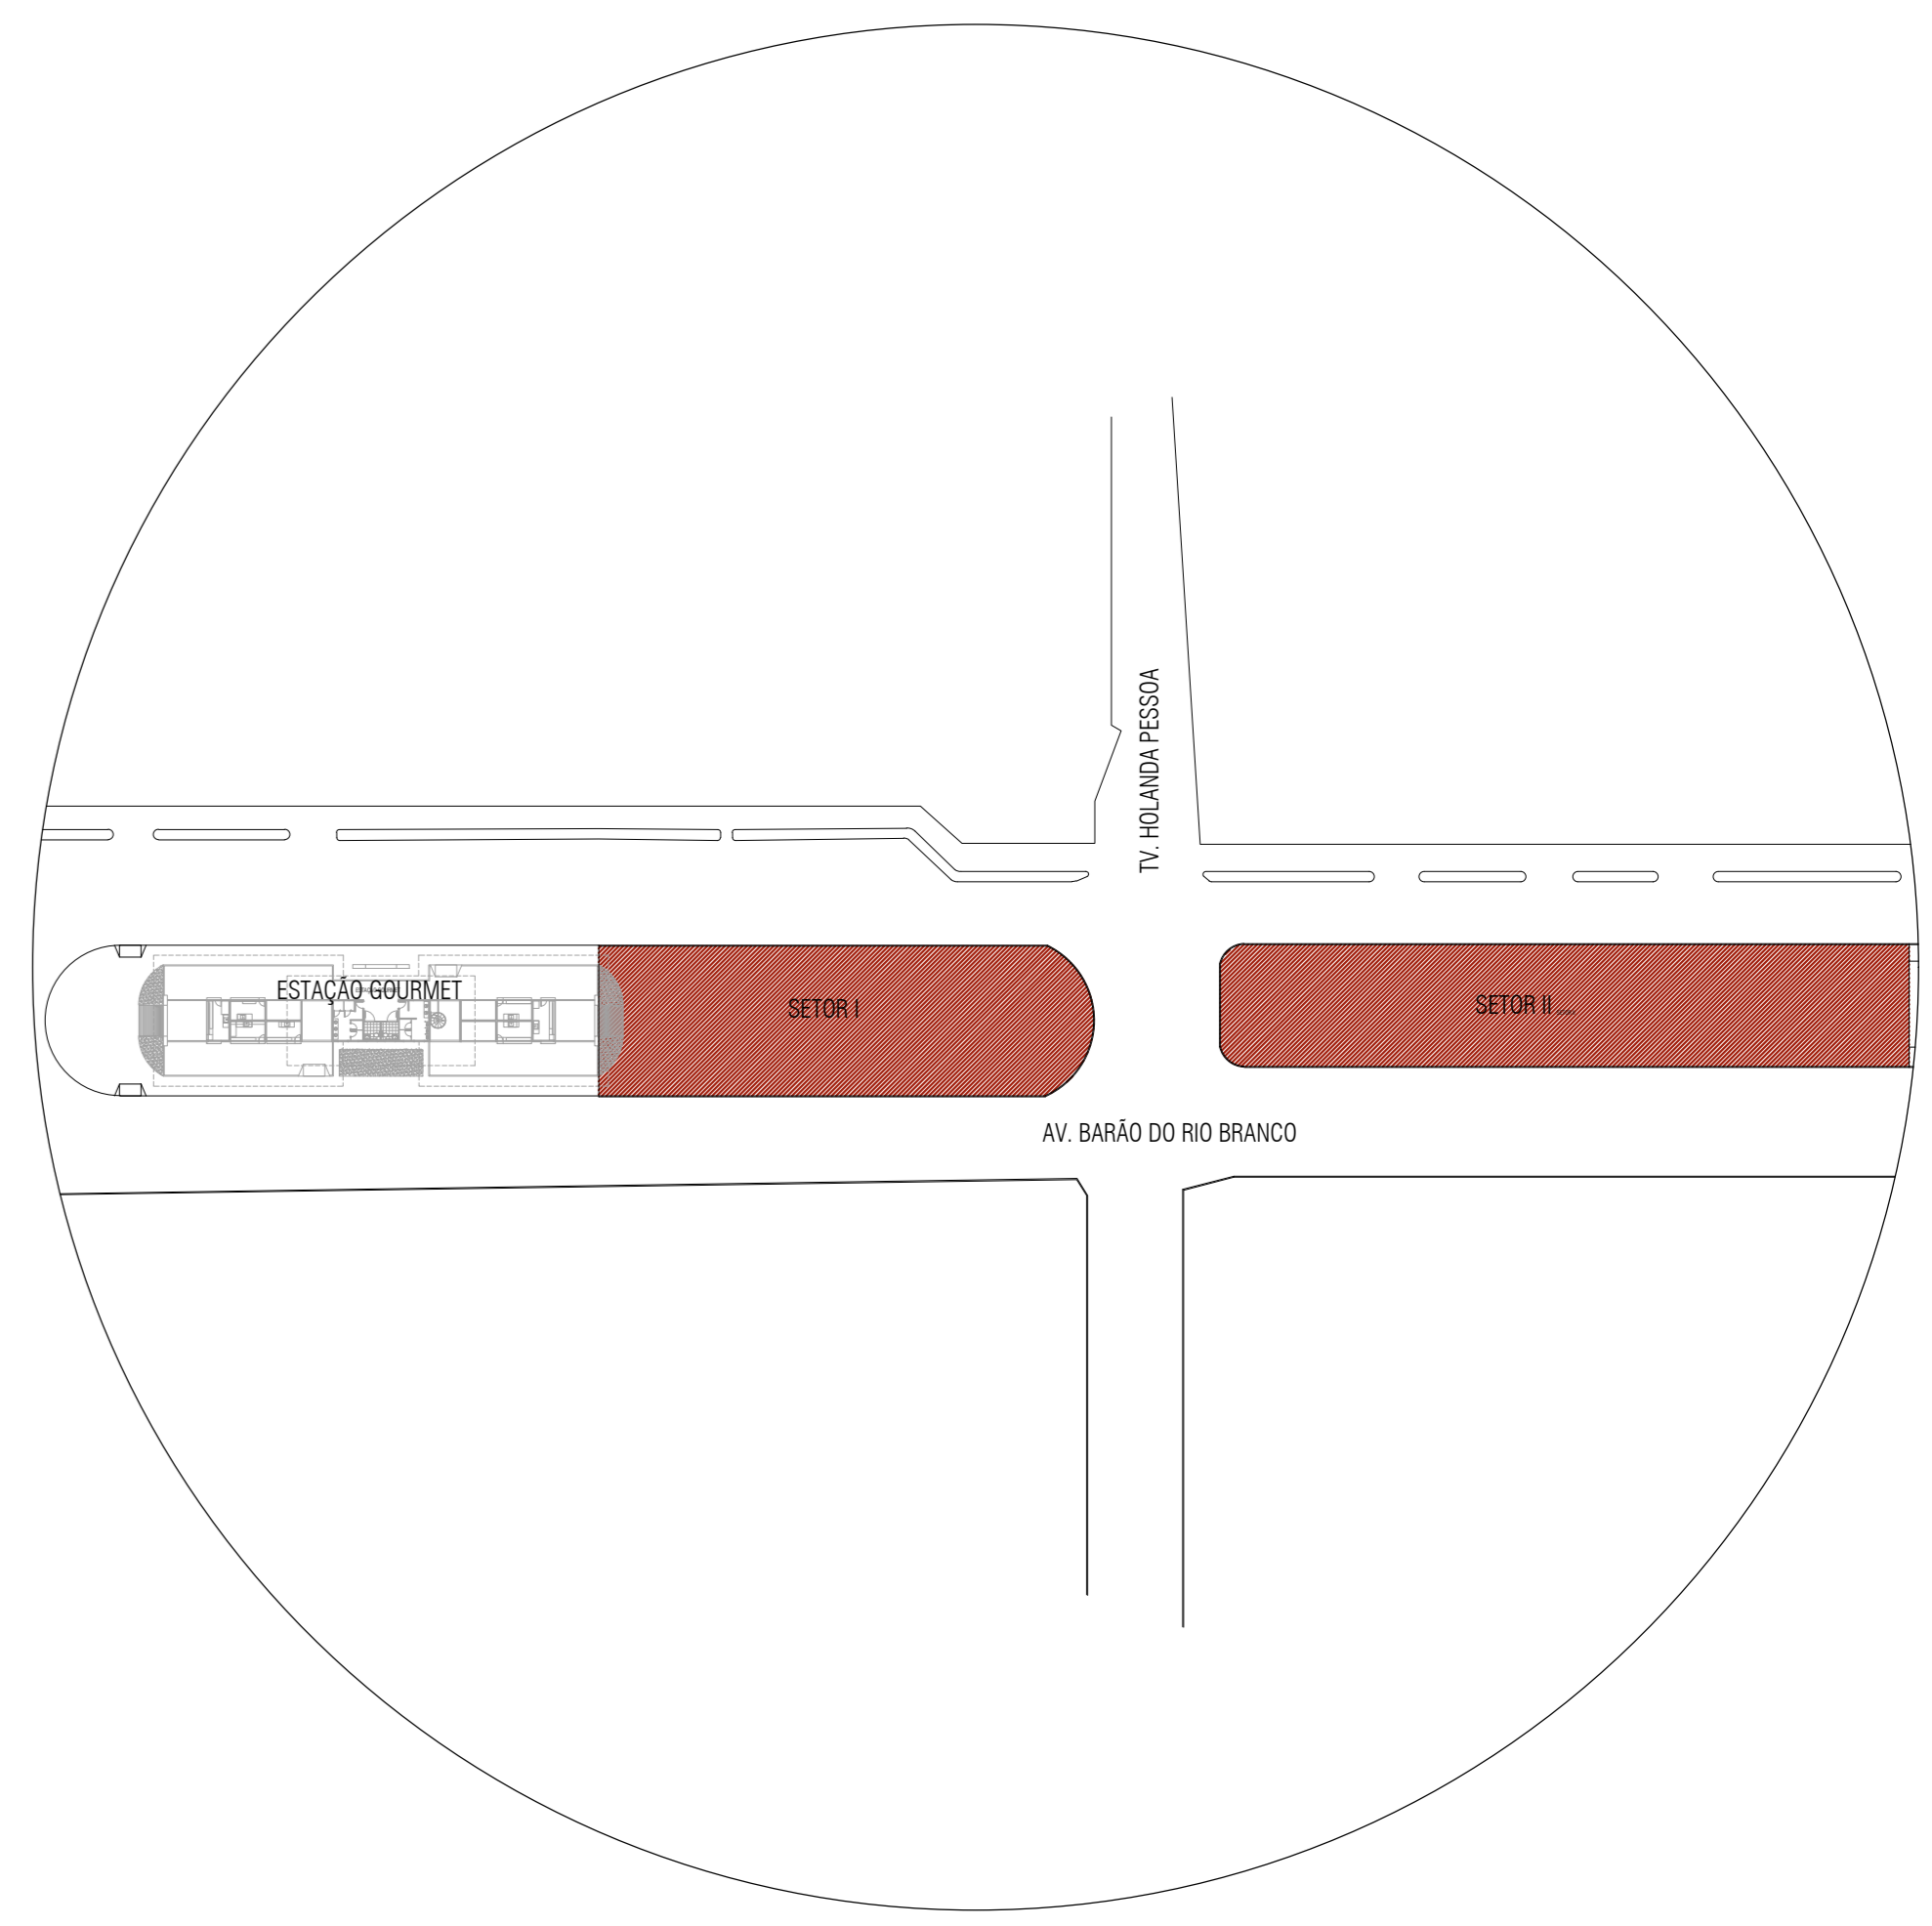

PLANTA DE LOCALIZAÇÃO
ESCALA: 1/750

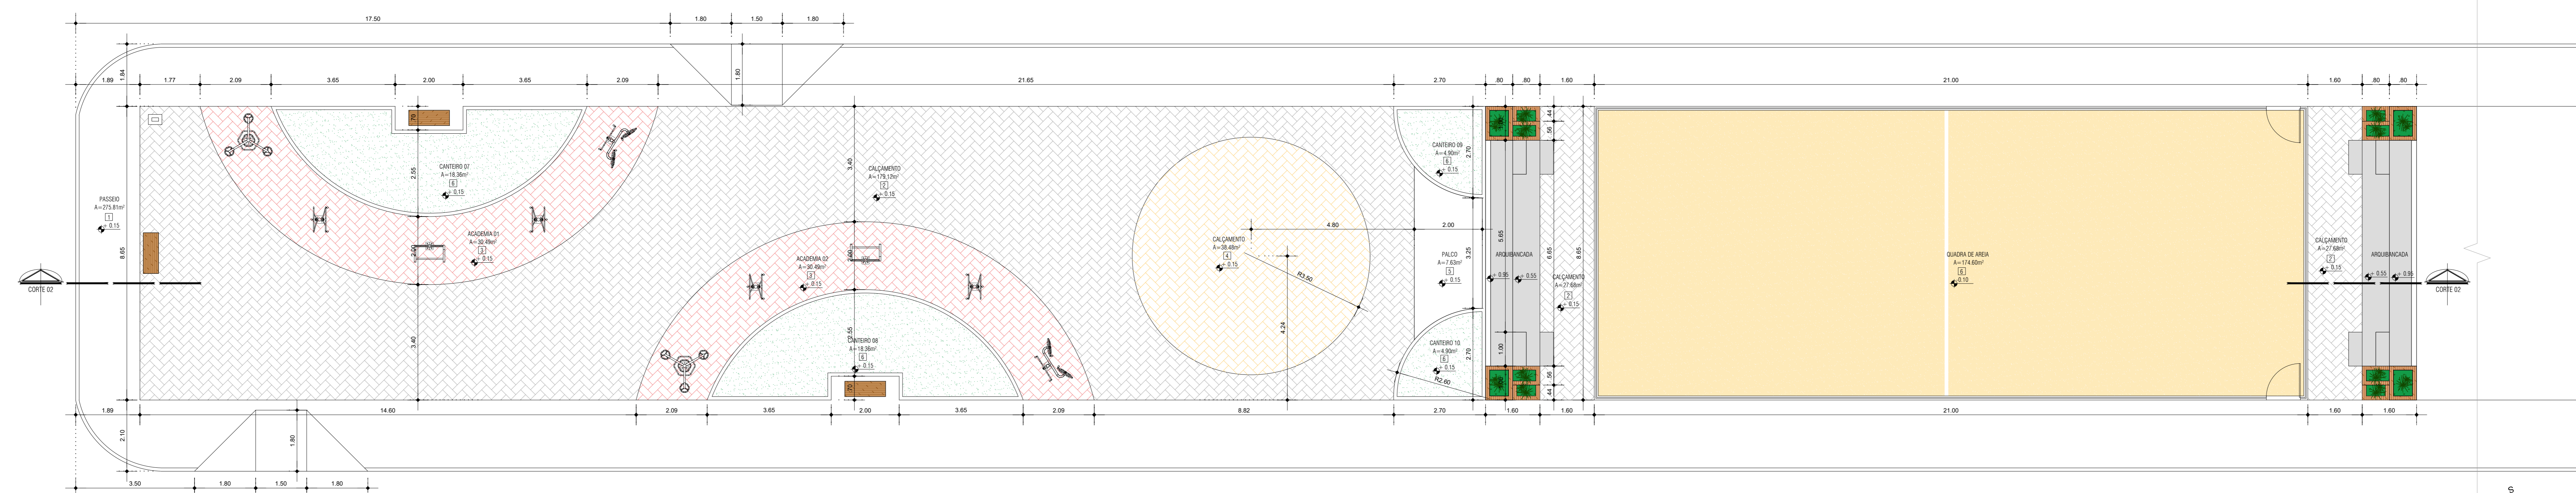

PLANTA BAIXA - SETOR II
ESCALA: 1/75

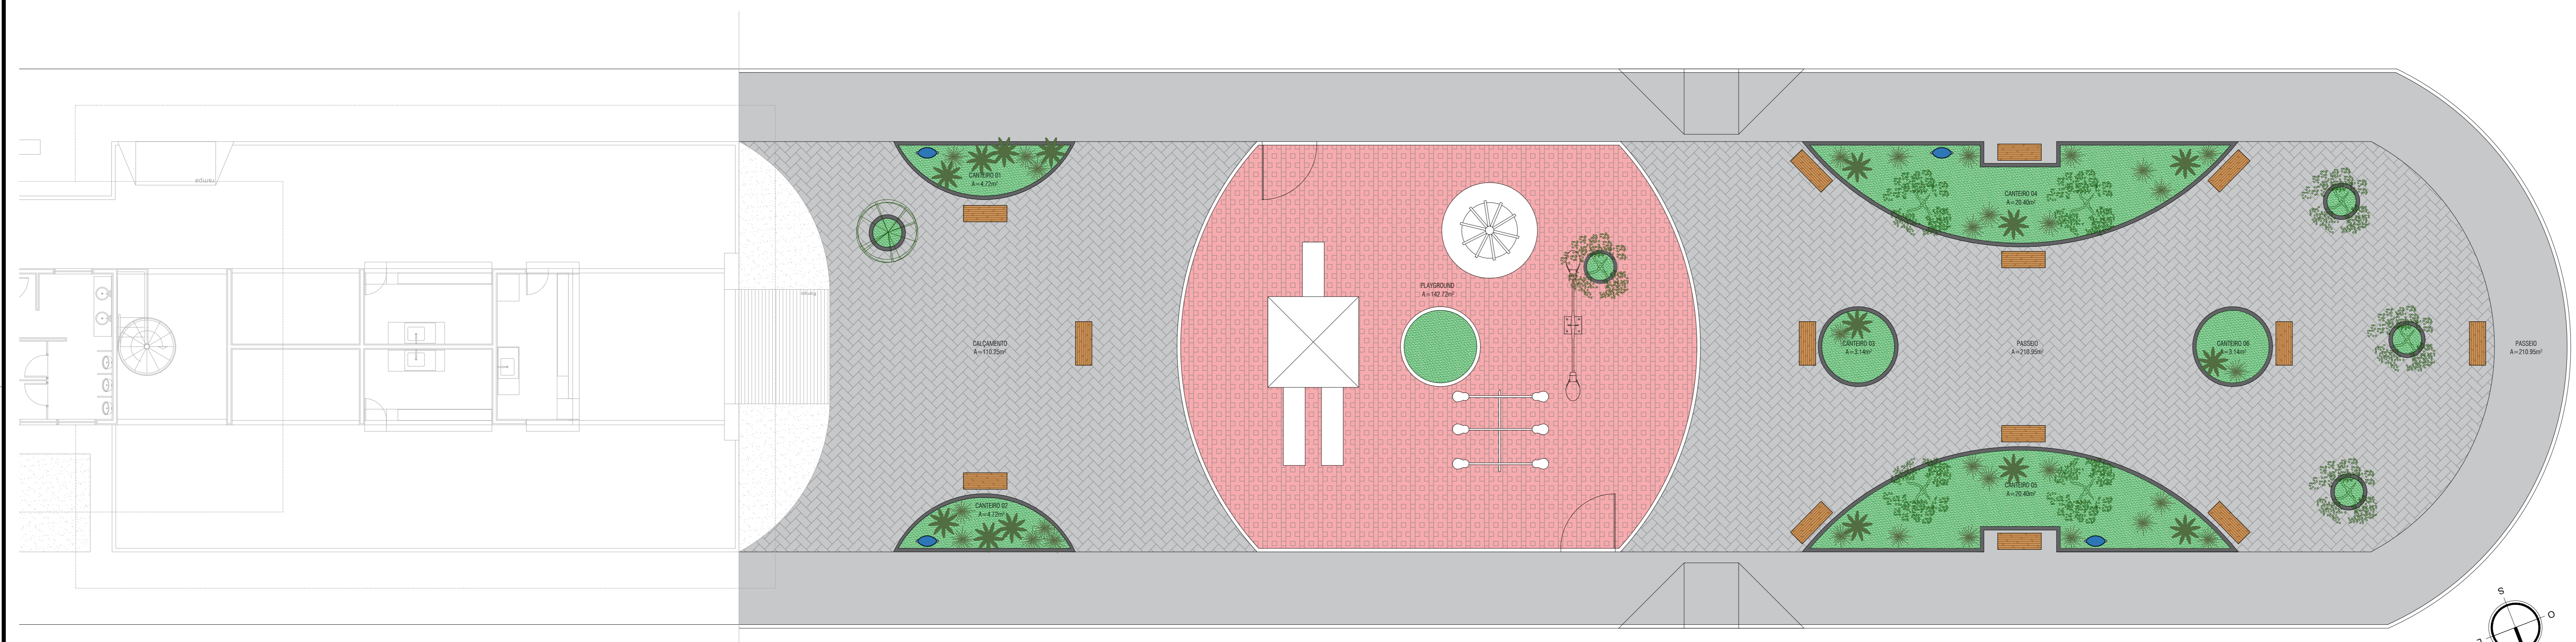

LAYOUT - SETOR I
ESCALA: 1/75

APROVADO POR:			
CNPJ: 05.121.991/0001-84 END.: Av. Barão do Rio Branco, 2232 CEP: 68743-050 - CASTANHAL/PA FONE: (91) 3721-2109			
PREFEITO: Paulo Sérgio Rodrigues Titan	AUTOR DO PROJETO:		
SECRETÁRIO DE PLANEJAMENTO: Rione Schesquine Heminger Martins	CARIMBO:		
ARQUITETURA			
PROJETO UNIDADE DE LOCALIZAÇÃO: CONSTRUÇÃO COMPLEXO ESPORTIVO DO APEÚ END.: AV. BARÃO DO RIO BRANCO, S/Nº			
CONTEÚDO: P. DE LOCALIZAÇÃO/ P. BAIXAS	PRANCHAS: 01		
DADOS DA INTERVENÇÃO: Área de Implantação = 1.628,80 m²			
ESCALA: INDICADA	DATA: MAR/2022	OBSERVAÇÃO: Contém medidas no local	A1 (841x594 mm)