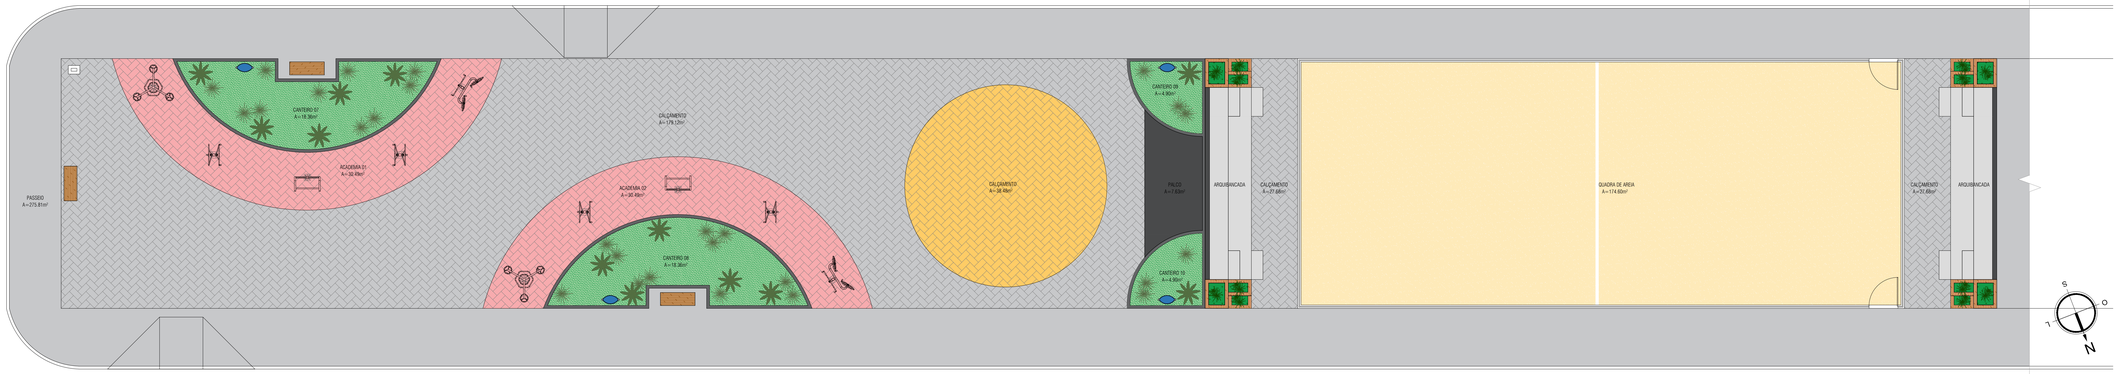

LAYOUT - SETOR II
ESCALA: 1/75

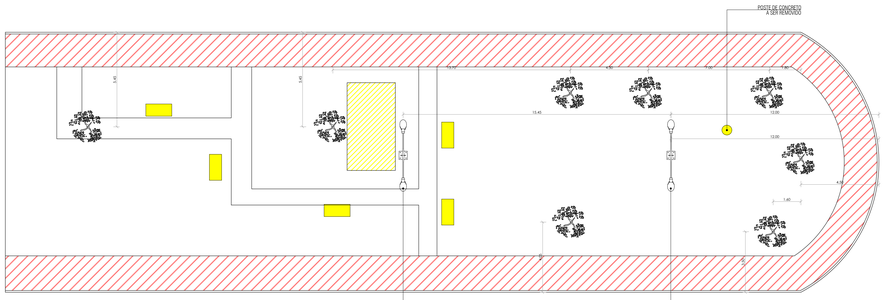

PLANTA DE DEMOLIÇÃO E RETIRADAS
ESCALA: 1/75

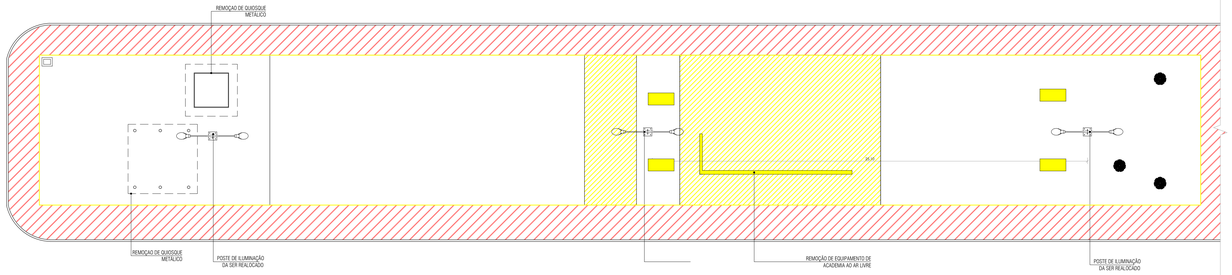

LEGENDA

- POSTE DE ILUMINAÇÃO EXISTENTE A SER REMOVIDO
- VEGETAÇÃO EXISTENTE A SER PRESERVADA
- BANCO EM CONCRETO A SER REMOVIDO
- DEMOLIÇÃO DE PISO EXISTENTE
- CALÇAMENTO EXISTENTE EM PISO CIMENTADO A SER REVITALIZADO
- VEGETAÇÃO A SER SUPRIMIDA

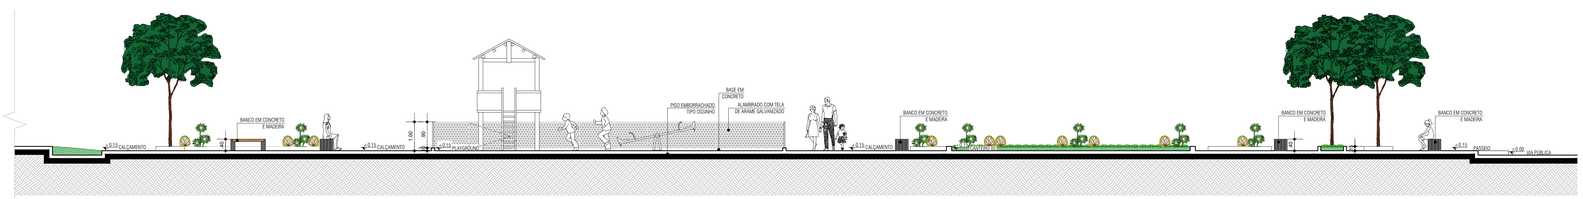

CORTE 01
ESCALA: 1/75

SILVIO ROBERTO MONTEIRO DOS SANTOS:43152090234

Assinado de forma digital por SILVIO ROBERTO MONTEIRO DOS SANTOS:43152090234
Dados: 2022.06.10 11:32:02 -03'00'

APROVADO POR:

CNPJ: 05.121.991/0001-84
END.: Av. Barão do Rio Branco, 2232
CEP:68743-050 - CASTANHAL/PA
FONE: (91) 3721-2109

PREFEITO:
Paulo Sérgio Rodrigues Titan

SECRETÁRIO DE PLANEJAMENTO:
Rione Schesquine Heringer Martins

AUTOR DO PROJETO:
RAFAEL BRUNO DA SILVA RODRIGUES:80974392200
Assinado de forma digital por RAFAEL BRUNO DA SILVA RODRIGUES:80974392200
Dados: 2022.03.21 10:40:25 -03'00'
CARIMBO

ARQUITETURA

PROJETO/UNIDADE/LOCALIZAÇÃO:
CONSTRUÇÃO COMPLEXO ESPORTIVO DO APEÚ
END.: AV. BARÃO DO RIO BRANCO, S/Nº

CONTEÚDO:
LAYOUT/ PLANTA DE DEMO. E RETIRADAS/ CORTE 02

DADOS DA INTERVENÇÃO:
Área de Implantação =1.628.80 m²

ESCALA: INDICADA
DATA: MAR/2022
OBSERVAÇÃO: Conferir medidas no local

PRANCHA: 02 / 04
A1 (841x594 mm)