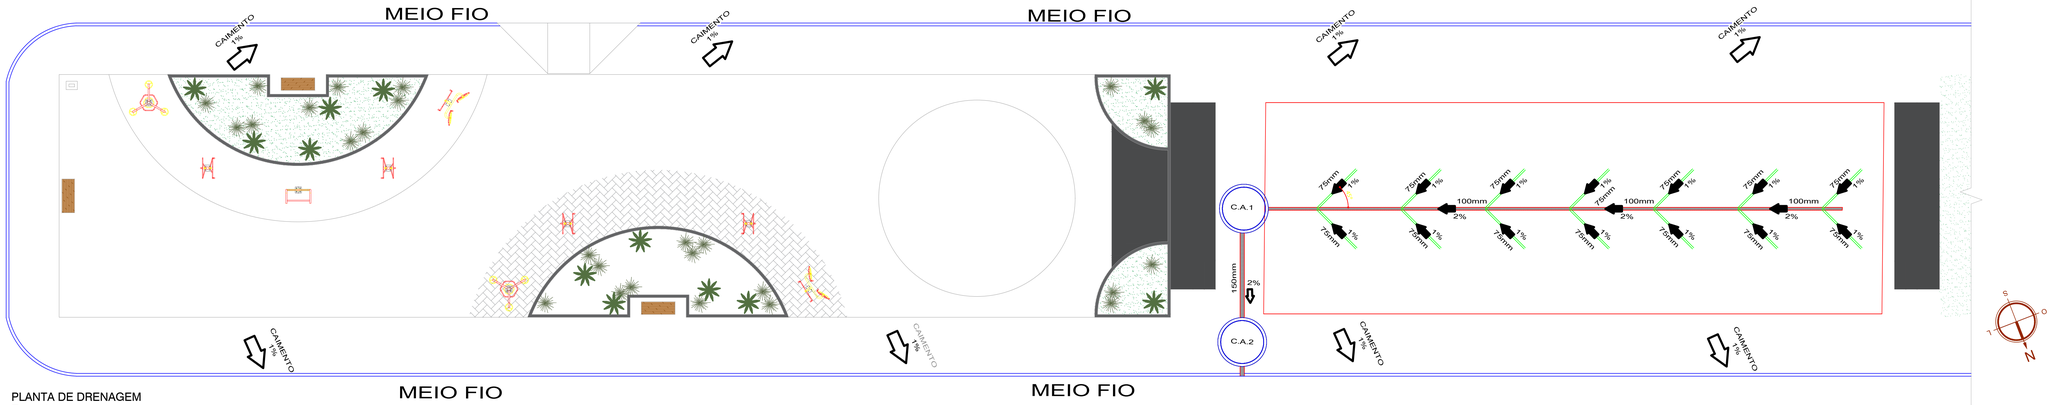

PLANTA DE DRENAGEM
Esc: 1/75

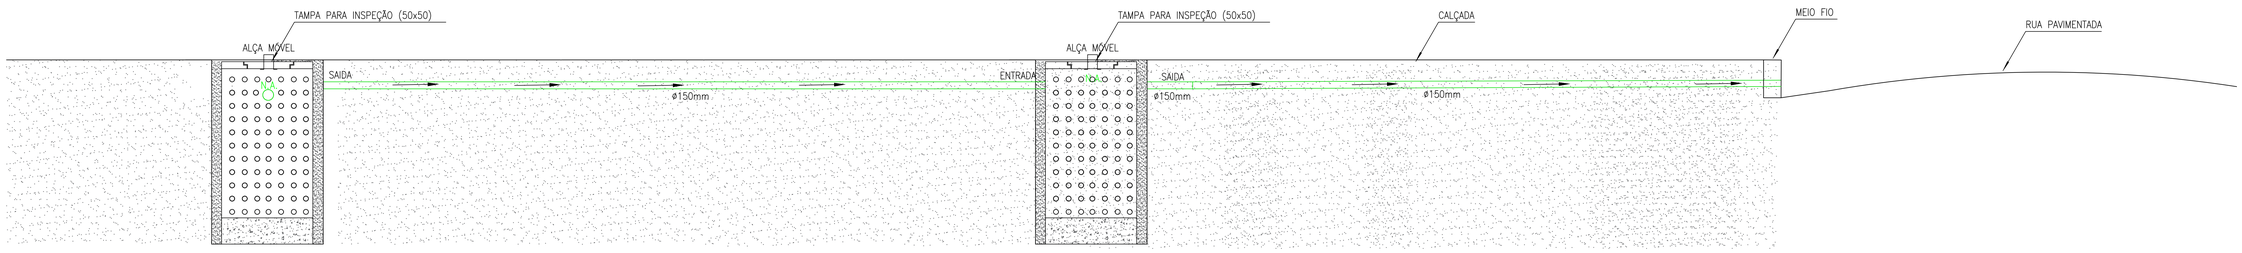

Seção transversa
Esc: 1/30

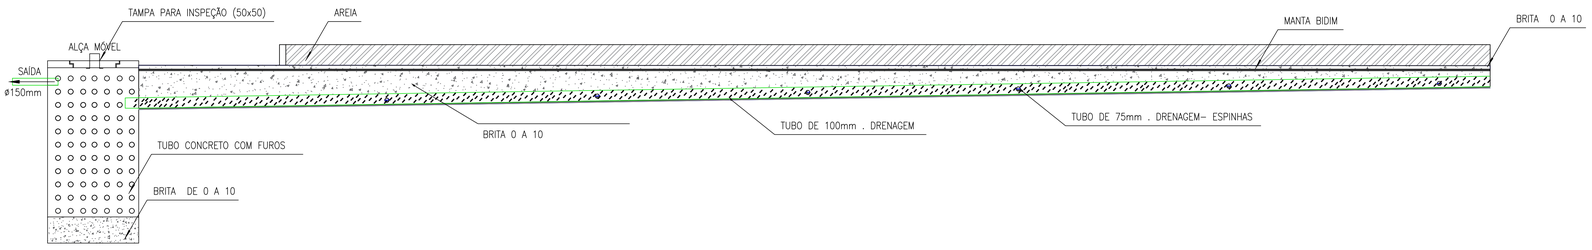

Seção Longitudinal
Esc:1/30

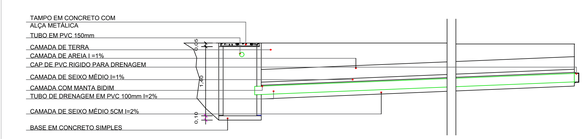

Sist. de drenagem
Escala: 1 / 20

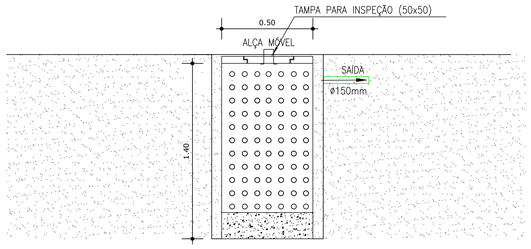

Corte sumidouro
Esc: 1/30

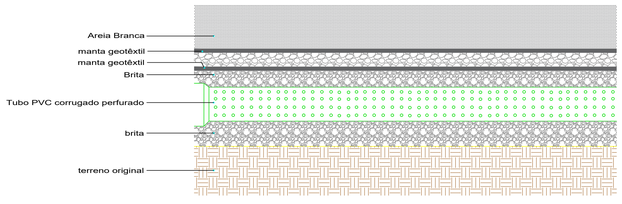

Det Drenagem 1
S/Esc

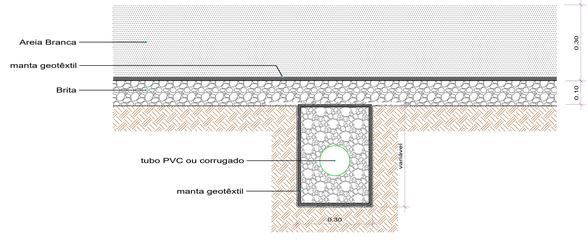

Det Drenagem 2
S/Esc

SILVIO ROBERTO MONTEIRO DOS SANTOS:43152090234

Assinado de forma digital por SILVIO ROBERTO MONTEIRO DOS SANTOS:43152090234
Dados: 2022.06.10 11:38:39 -03'00'

APROVADO POR:

PREFEITURA MUNICIPAL DE **CASTANHAL**
CNPJ: 05.121.991/0001-84
END.: Av. Barão do Rio Branco, 2232
CEP:68743-050 - CASTANHAL/PA
FONE: (91) 3721-2109

PREFEITO:
Paulo Sérgio Rodrigues Titan

SECRETÁRIA DE PLANEJAMENTO:
Rione Heringer Martins

AUTOR DO PROJETO:
DANILO PISMEL ALVES:41871457882
Assinado de forma digital por DANILO PISMEL ALVES:41871457882
Dados: 2022.03.30 09:54:45 -03'00'
7882
CARIMBO

DRENAGEM DA QUADRA DE AREIA

PROJETO/UNIDADE/LOCALIZAÇÃO:
CONSTRUÇÃO DO COMPLEXO ESPORTIVO APEÚ
END.: AV.BARÃO DO RIO BRANCO, S/N
BAIRRO: APEÚ

CONTEÚDO:
PLANTA DE DRENAGEM DE ÁGUAS PLUVIAIS

PRANCHA: 01 / 01

DADOS DA INTERVENÇÃO:
Área de implantação =655.14 m²

ESCALA: INDICADA | DATA: MAR/2022 | OBSERVAÇÃO: Conferir medidas no local | A0 (1189x841 mm)