



SEÇÃO DO CANAL = 6,00m x 2,00 m = 12,00 m²

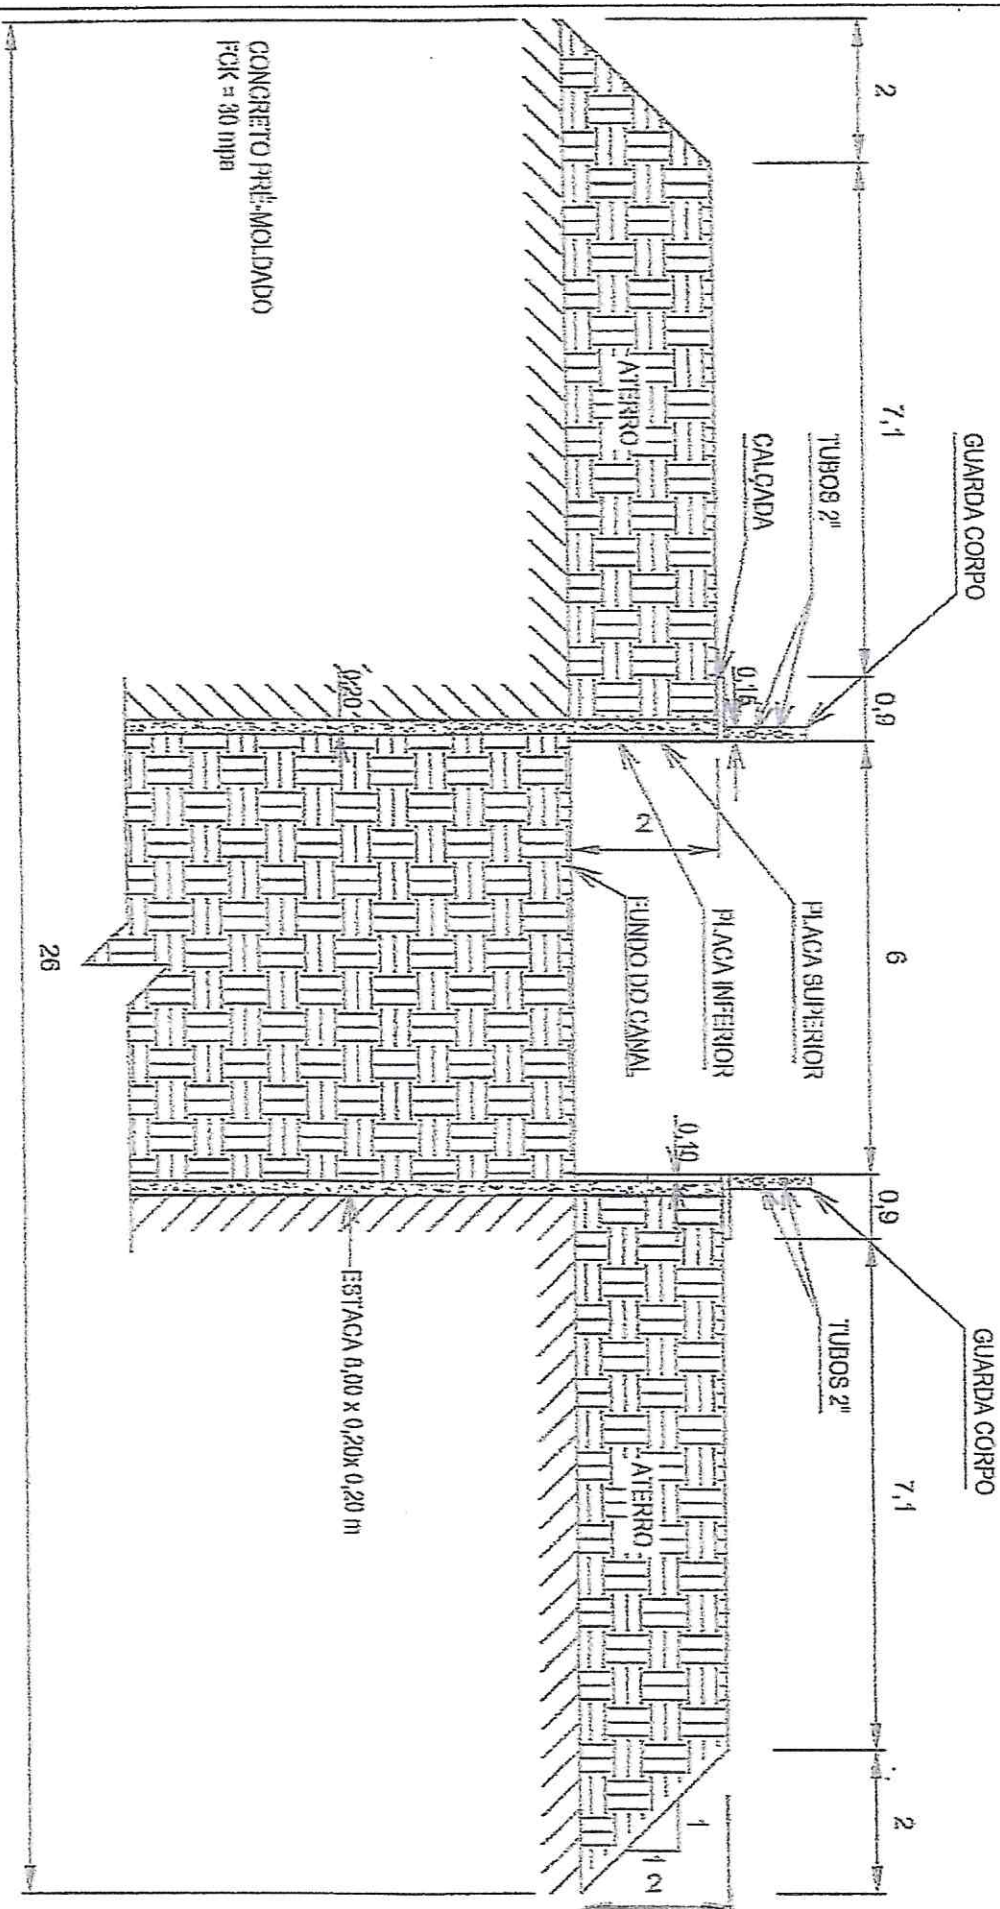

CONCRETO PRÉ-MOLDADO
FCK = 30 MPa

26

ESTACA 0,00 x 0,20x 0,20 m

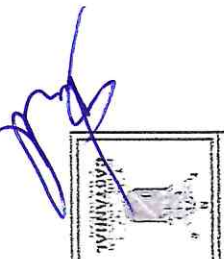


PREFEITURA MUNICIPAL DE CASTANHAL
AV. BARÃO DO RIO BRANCO N. 2232 - CENTRO CASTANHAL
CEP: 68740-020 CNPJ: 05.121.991/001-94 FONE: (91)3721-1034

PROJETO OBRAS:			
REVITALIZAÇÃO DO CANAL CAIXA D'ÁGUA			
PROJETISTA	CREA	ASSINATURA	

ASSUNTO:			
SEÇÃO TRANSVERSAL - TIPO			
ATERRO DAS MARGINAIS	DATA	ESCALA	
	MARÇO/2021	1:100	

02



03

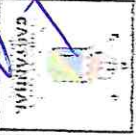

PREFEITURA MUNICIPAL DE CASTANHAL.
 AV. DIRAÇO DO RIO IIRANÇO N. 2232 - CENTRO CASTANHAL.
 CEP: 60740-020 CNPJ: 05.121.991/0001-04 FONE: (011)3721-1634


PROJETO DE OBRAS:
 REVITALIZAÇÃO DO CANAL, CAIXA D'ÁGUA,
 PROJETISTA: CREA ASSINATURA:

ASSUNTO: PLANTAS DE FORMAS
 MÓDULO DE 10M DO CANAL.
 ESTRONCAS E VIGAS COROAMENTO DATA: MARÇO/2021 ESCALA: 1:75

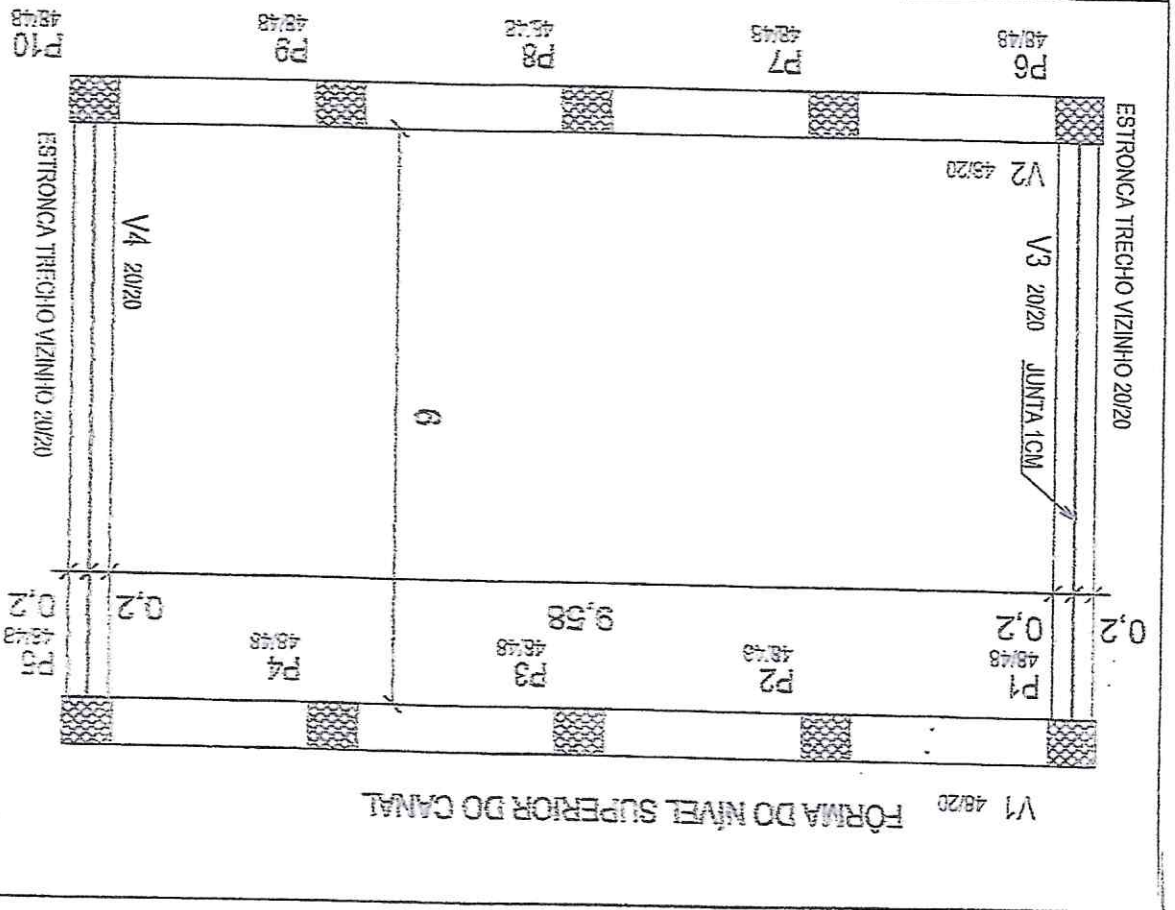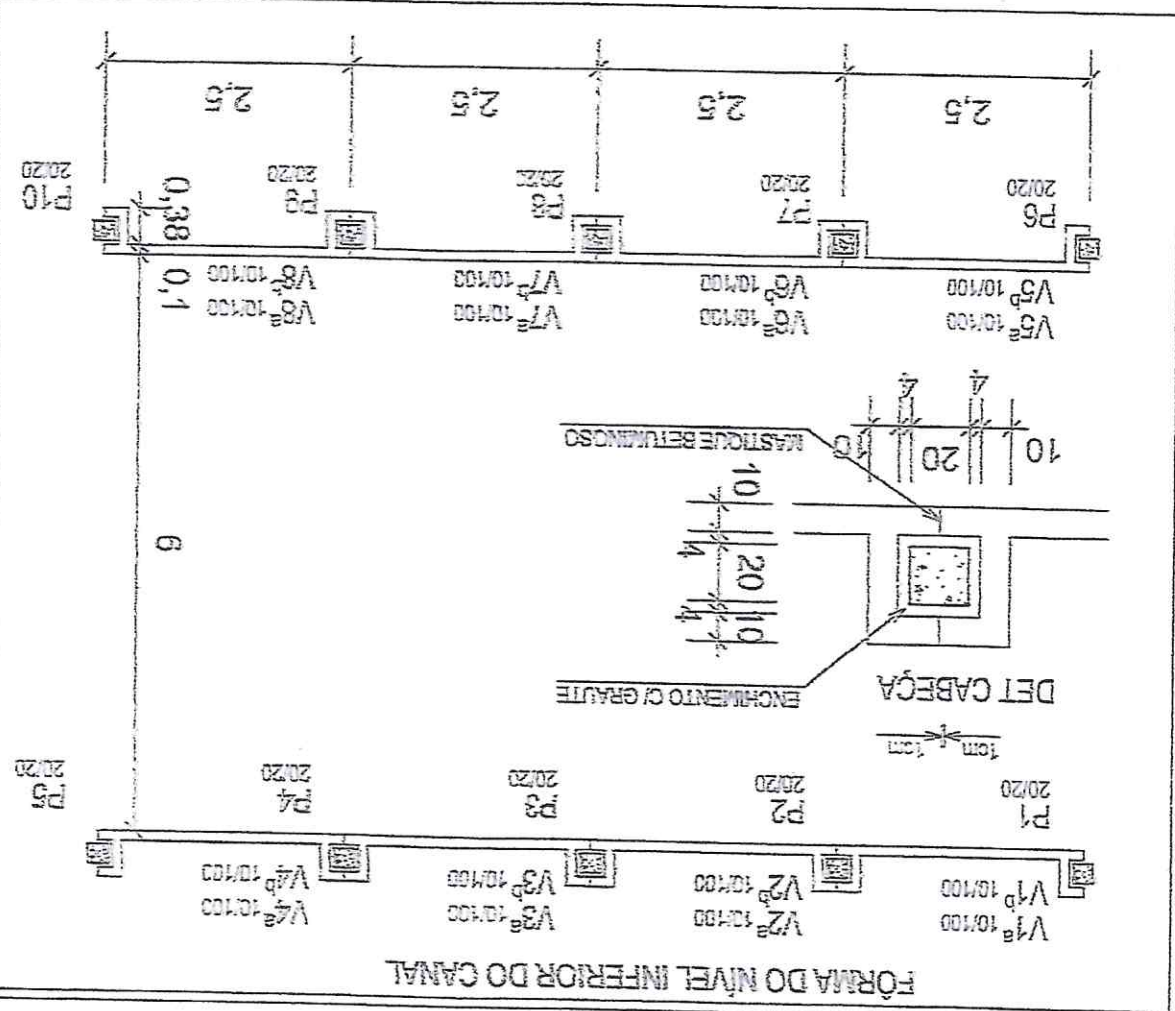


FORMA DO NÍVEL SUPERIOR DO CANAL




MÓDULO DO CANAL (10m)
10

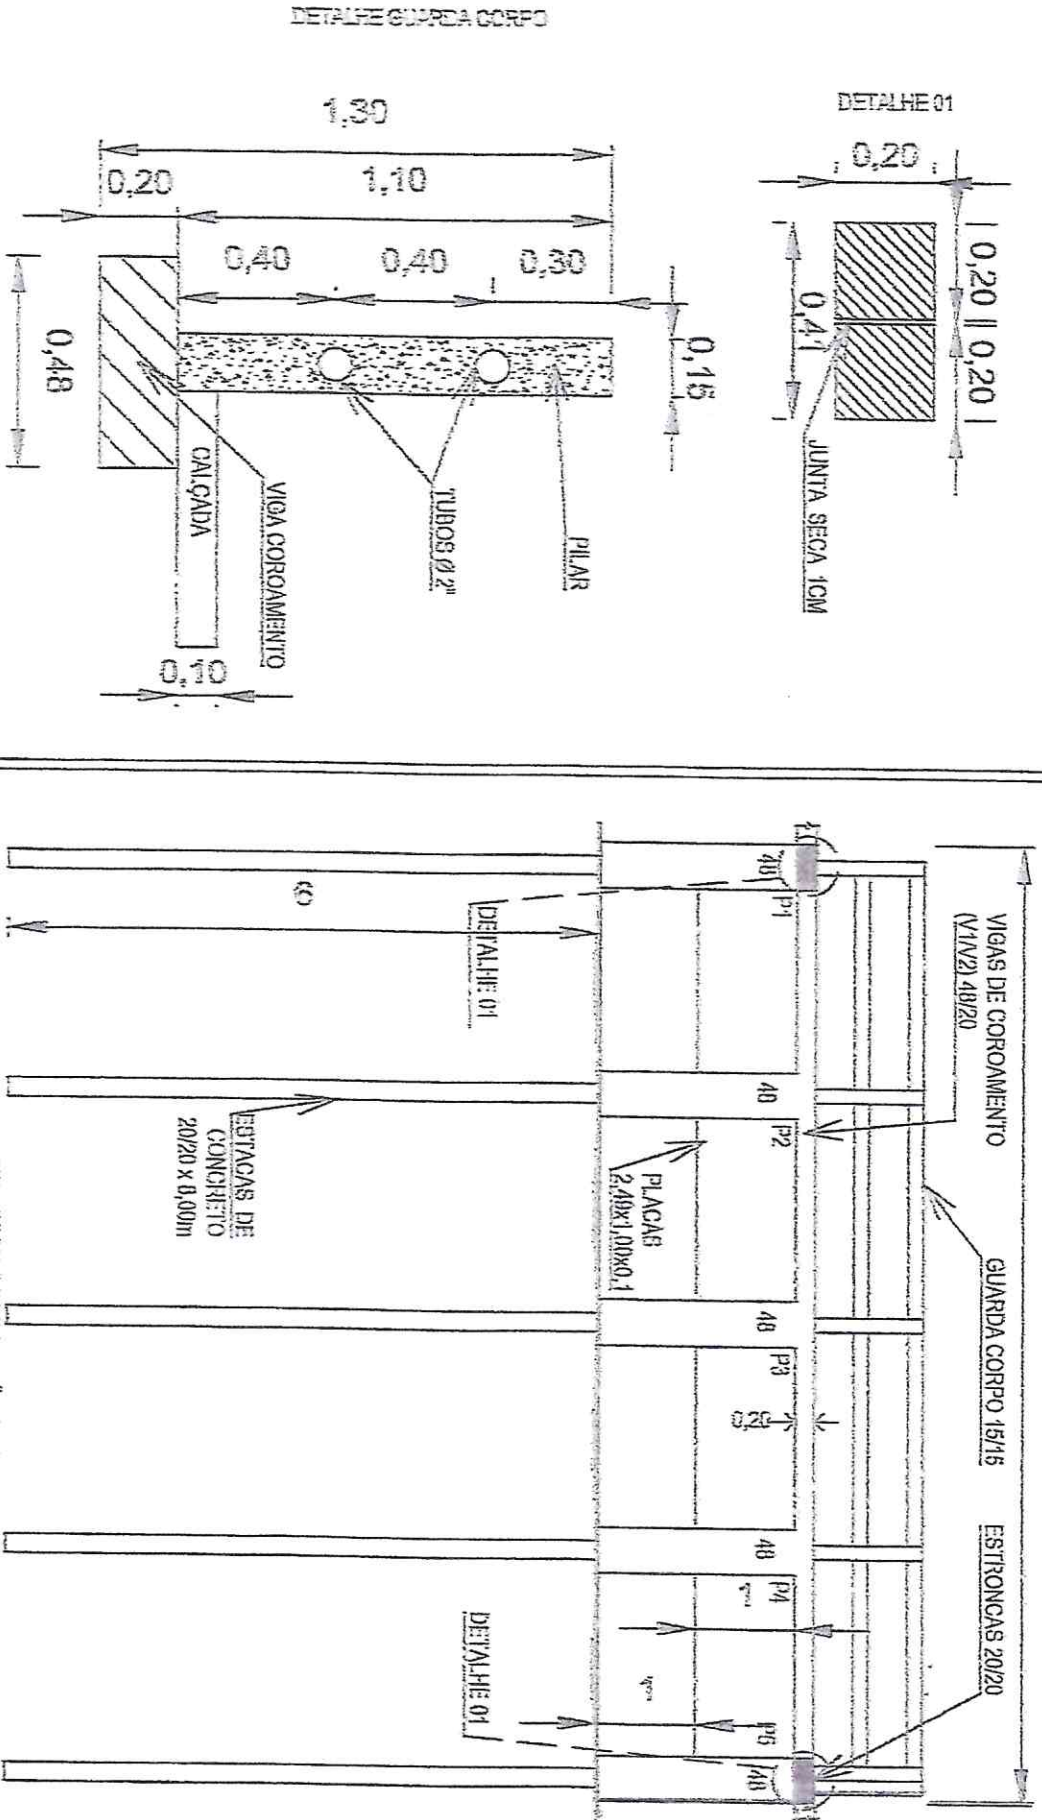

CONCRETO FCK = 30mpa

OBS: JUNTA DE DILATAÇÃO A CADA 10m DE CANAL.

		PREFEITURA MUNICIPAL DE CASTANHAL		PROJETO/ OBRA: REVITALIZAÇÃO DO CANAL CAIXA D'ÁGUA		ASSUNTO: ESQUEMA ESTRUTURAL		04	
AV. LUIZÃO DO RIO BRANCO N. 2232 - CENTRO CASTANHAL CEP 08740-020 CNPJ: 05.121.097/0001-84 FONE: (91)3721-1634		PROJETO/ OBRA: PROJETO/ OBRA		CREA		ASSINATURA		DATA MARÇO/2021	
								ESCALA 1:75	

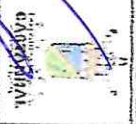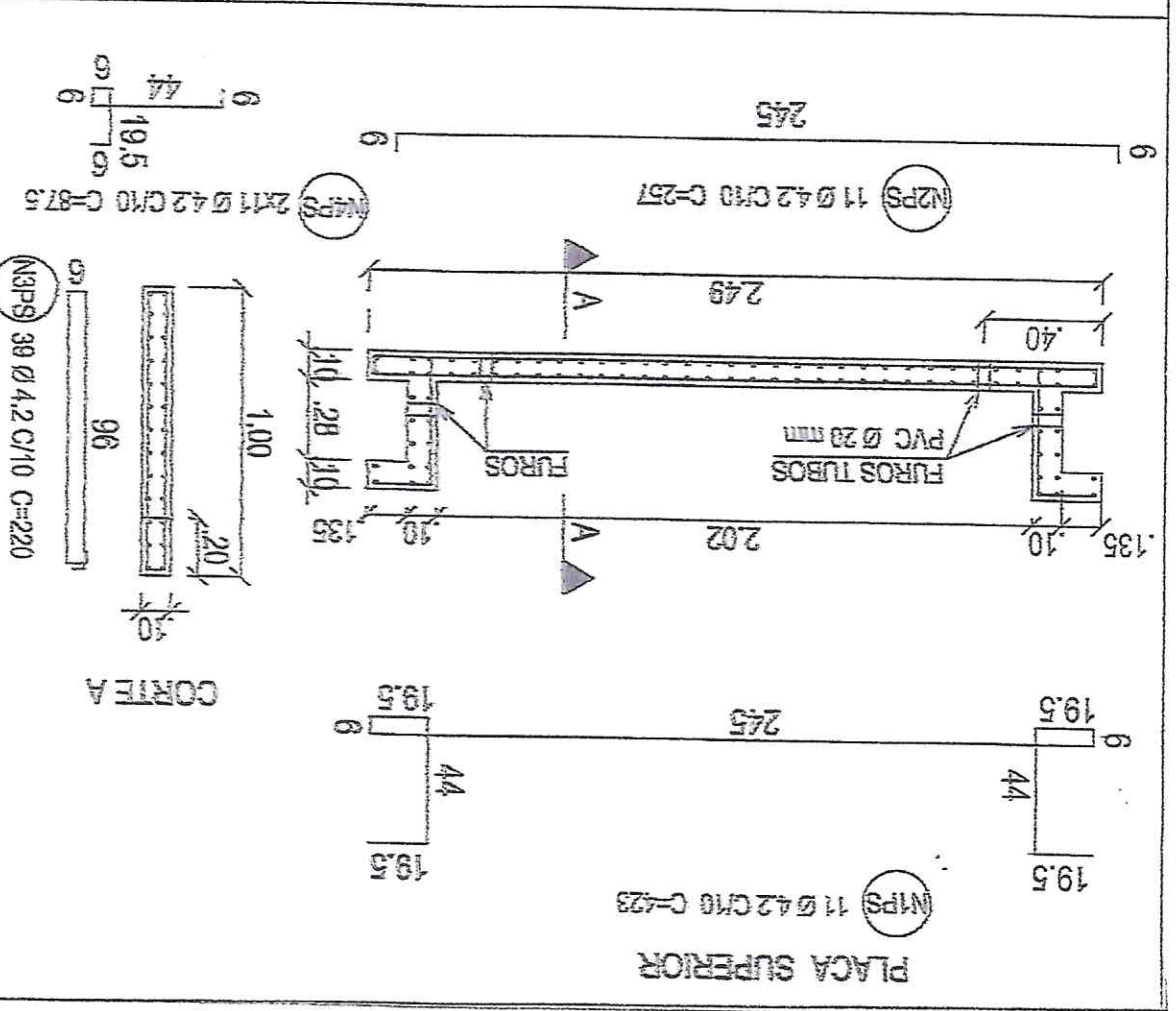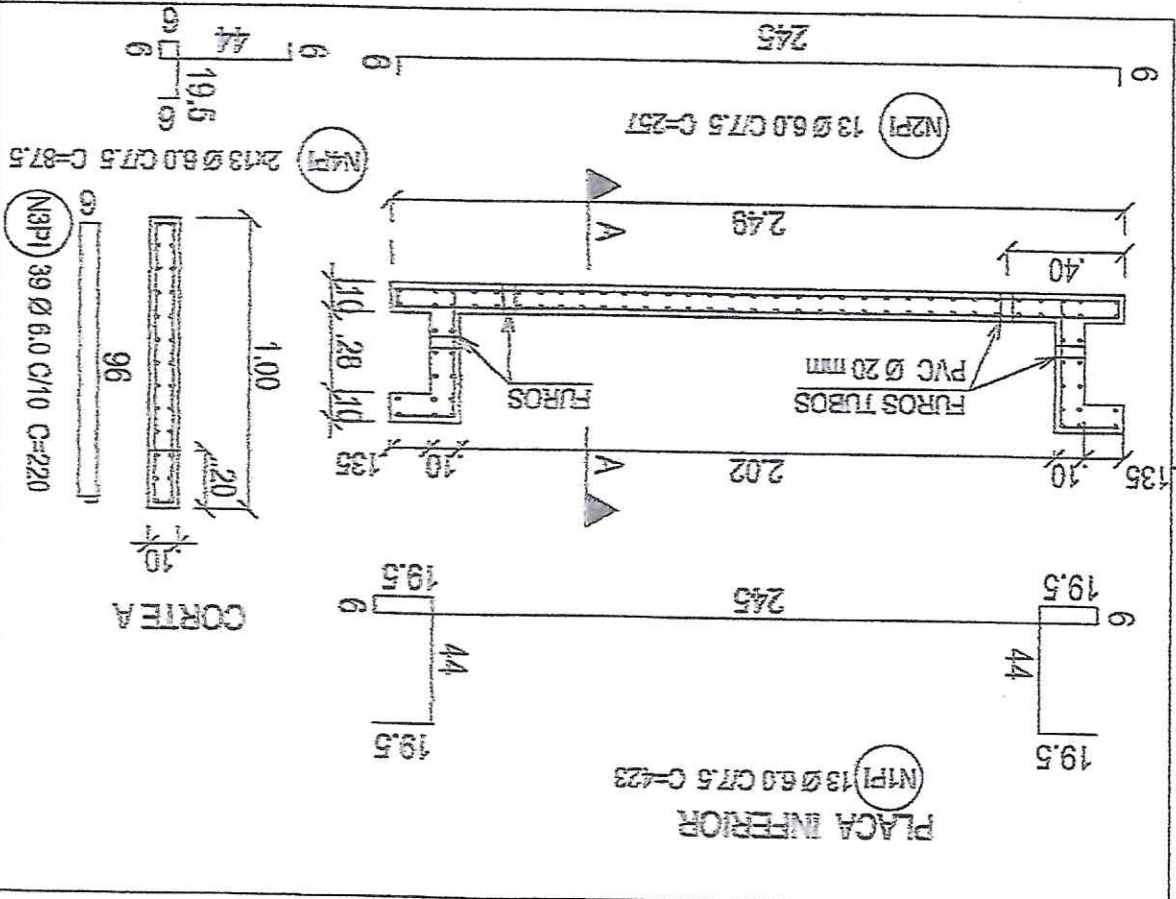

PREFEITURA MUNICIPAL DE CASTANHAL
 AV. BARÃO DO RIO BRANCO N. 2232 - CENTRO CASTANHAL
 CEP: 68740-020 CNPJ: 06.121.898/0001-04 FONE: (081)3721-1034



PROJETO/OPRA: REVITALIZAÇÃO DO CANAL CAIXA D'ÁGUA
 PROJETISTA: CREA ASSINATURA

ASSUNTO: FÓRMAS/ARMADURAS DAS PLACAS PRÉ-MOLDADAS
 SUPERIOR
 INFERIOR
 DATA: MARÇO/2021
 ESCALA: 1:25

05



ARMADURAS DAS ESTACAS DE CONCRETO


800 UNID. 8,00x0,20x0,20m

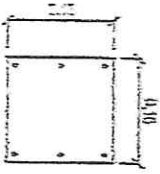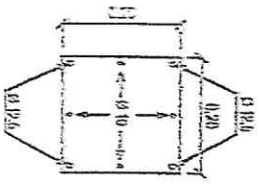

ARMADURA COM C/25

CONCRETO FCK=30Mpa

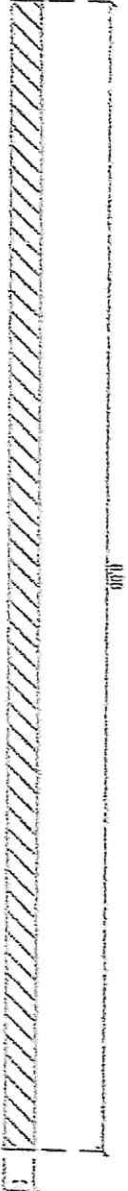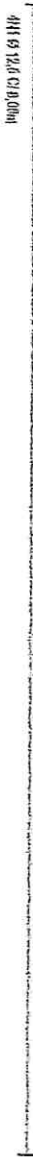

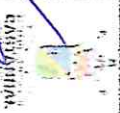		PREFEITURA MUNICIPAL DE CASTANHAL		PROJETO/ OBRA: REVITALIZAÇÃO DO CANAL CAIXA D'ÁGUA		ASSUNTO: FUNDAÇÕES		DATA MARÇO/2021	ESCALA 1:50
AV. BARÃO DO RIO BRANCO N. 7232 - CENTRO CASTANHAL CEP 61720-020 CNPJ: 06.121.501/001-01 FONE: (0)15721-1634		PROJETA	CREA	ASSINATURA	ESTACAS MOLDADAS	MARÇO/2021	1:50		
06									