


PLANTA BAIXA - CRECHE CRIANÇA ESPERANÇA
ESC.: 1/75

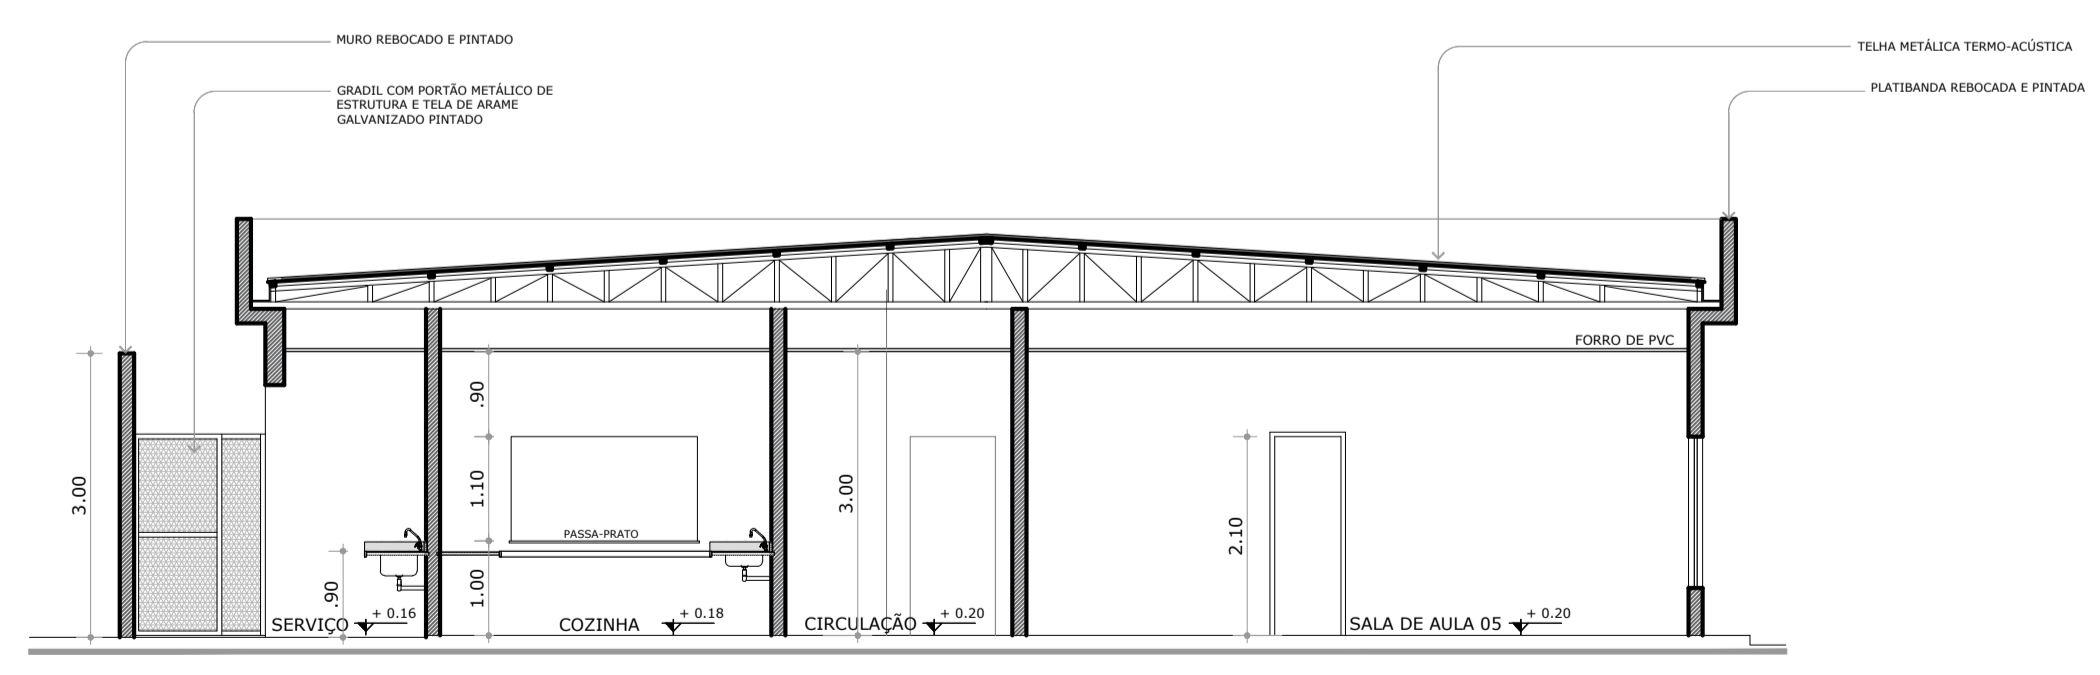

SECÇÃO 02
ESC.: 1/75

ESPECIFICAÇÕES

- PISO**
 - 1 - GRANITINA POLIDA COR BRANCO COM JUNTAS PLÁSTICAS NIVELADAS
 - 2 - VINÍLICO EM MANTA, COR A DEFINIR
 - 3 - CERÂMICA 45x45 cm COR BRANCO ANTIDERRAPANTE
 - 4 - PISO EMBORRACHADO DRENANTE, COR A DEFINIR
 - 5 - CIMENTADO DESEMPENADO
- PAREDE**
 - 1 - CERÂMICA 30x40 cm COR BRANCO
 - 2 - PINTURA ACRÍLICA
- TETO**
 - 1 - FORRO PVC COR BRANCO
 - 2 - LAJE PINTURA PVA LÁTEX BRANCO NEVE SOBRE MASSA CORRIDA PVA

ESQUADRIAS

- PORTÕES**
 - PT1 - 3.00x3.00 m (METALON / 2 FOLHAS DE ABRIR)
- PORTAS**
 - P1 - 0.70x2.10 m (MADEIRA / 1 FOLHA DE ABRIR)
 - P2 - 0.80x2.10 m (MADEIRA / 1 FOLHA DE ABRIR)
 - P3 - 0.90x2.10 m (MADEIRA / 1 FOLHA DE ABRIR)
 - P4 - 3.00x2.50 m (VIDRO E ALUMÍNIO / 4 FOLHAS - 2 FIXAS E 2 DE CORRER)
- JANELAS E BALANÇINS**
 - J1 - 0.60x0.50x1.60 m (VIDRO E ALUMÍNIO / 1 FOLHA BASCULANTE)
 - J2 - 1.20x0.80x1.30 m (VIDRO E ALUMÍNIO / 2 FOLHAS DE CORRER)
 - J3 - 1.80x1.00x1.10 m (VIDRO E ALUMÍNIO / 2 FOLHAS DE CORRER)
 - J4 - 1.80x1.60x0.50 m (VIDRO E ALUMÍNIO / 3 FOLHAS - 1 FIXAS E 2 DE CORRER)

- VÃOS**
 - V1 - 1.40x1.00x1.10 m
 - V1 - 2.00x1.00x1.10 m

APROVADO POR:

PREFEITURA MUNICIPAL DE CASTANHAL CNPJ: 05.121.991/0001-84
 END.: Av. Barão do Rio Branco, 2232
 CEP: 68743-050 - CASTANHAL/PA
 FONE: (91) 3721-2109

PREFEITO: Paulo Sérgio Rodrigues Titan
 SECRETÁRIA DE PLANEJAMENTO: Rione Heringer Martins

AUTOR DO PROJETO: CARIMBO

ARQUITETURA

PROJETO/UNIDADE/LOCALIZAÇÃO:
CONTRUÇÃO DA CRECHE CRIANÇA ESPERANÇA
 END.: PASSAGEM 15 DE NOVEMBRO, S/Nº
 BAIRRO SALGADINHO

CONTEÚDO: **PLANTA BAIXA / SECÇÕES**

DADOS DA INTERVENÇÃO: Área Construída = 590,82 m²

ESCALA: INDICADA DATA: FEV/2022 OBSERVAÇÃO: Conferir medidas no local

PRANCHA: **03** **05**
 A1 (841x594 mm)