



PLANTA DE COBERTURA - CRECHE CRIANÇA ESPERANÇA
ESC.: 1/75

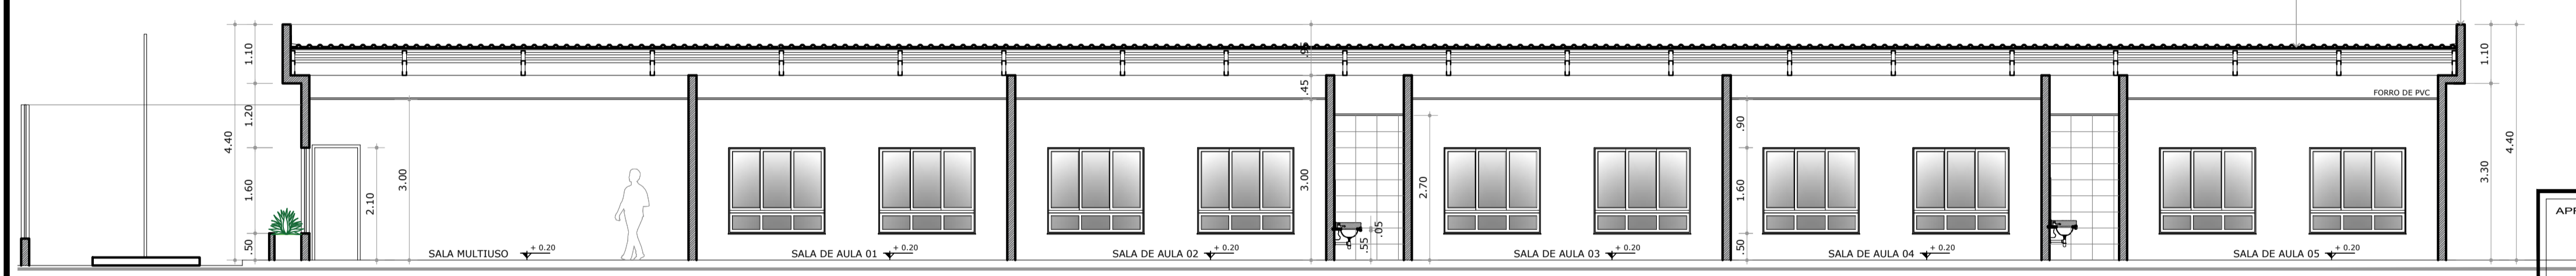

SEÇÃO 01
ESC.: 1/75

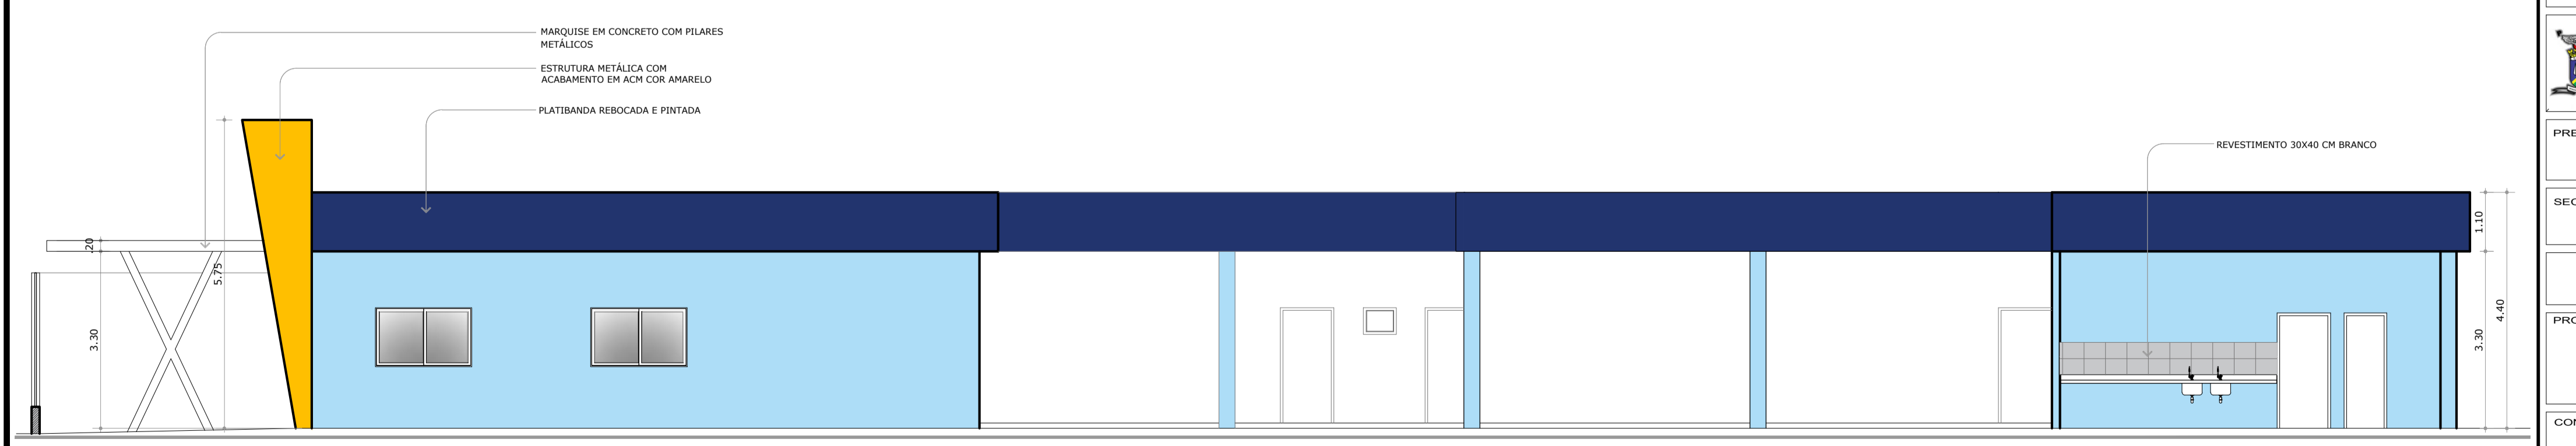

ELEVÇÃO 03
ESC.: 1/75

APROVADO POR:

PREFEITURA MUNICIPAL DE CASTANHAL CNPJ: 05.121.991/0001-84
 END.: Av. Barão do Rio Branco, 2232
 CEP: 68743-050 - CASTANHAL/PA
 FONE: (91) 3721-2109

PREFEITO: Paulo Sérgio Rodrigues Titan
 SECRETARIA DE PLANEJAMENTO: Rione Heringer Martins
 CARRIMBO

ARQUITETURA

PROJETO/UNIDADE/LOCALIZAÇÃO:
CONTRUÇÃO DA CRECHE CRIANÇA ESPERANÇA
 END.: PASSAGEM 15 DE NOVEMBRO, S/Nº
 BAIRRO SALGADINHO

CONTEÚDO: **COBERTURA / SEÇÕES / ELEVÇÃO**

DADOS DA INTERVENÇÃO: Área Construída = 590,82 m²

ESCALA: INDICADA DATA: FEV/2022 OBSERVAÇÃO: Conferir medidas no local

FRANCHA: 04 05
 A1 (841x594 mm)