


PAGINAÇÃO DE PISO - CRECHE CRIANÇA ESPERANÇA
ESC.: 1/75

- LEGENDA:**
- GRAMA
 - CIMENTADO
 - EMBORRACHADO COR A DEFINIR
 - GRANILITE COR BRANCO
 - CERÂMICO 45x45 CM
 - VINÍLICO COR A DEFINIR
 - PISO TÁTIL ALERTA 25x25CM
 - PISO TÁTIL DIRECIONAL 25x25CM
- OBS.: O ENCONTRO DE PISOS DIFERENTES SERÁ FEITA COM PERFIL DE METAL COR PRATA (4 MM)

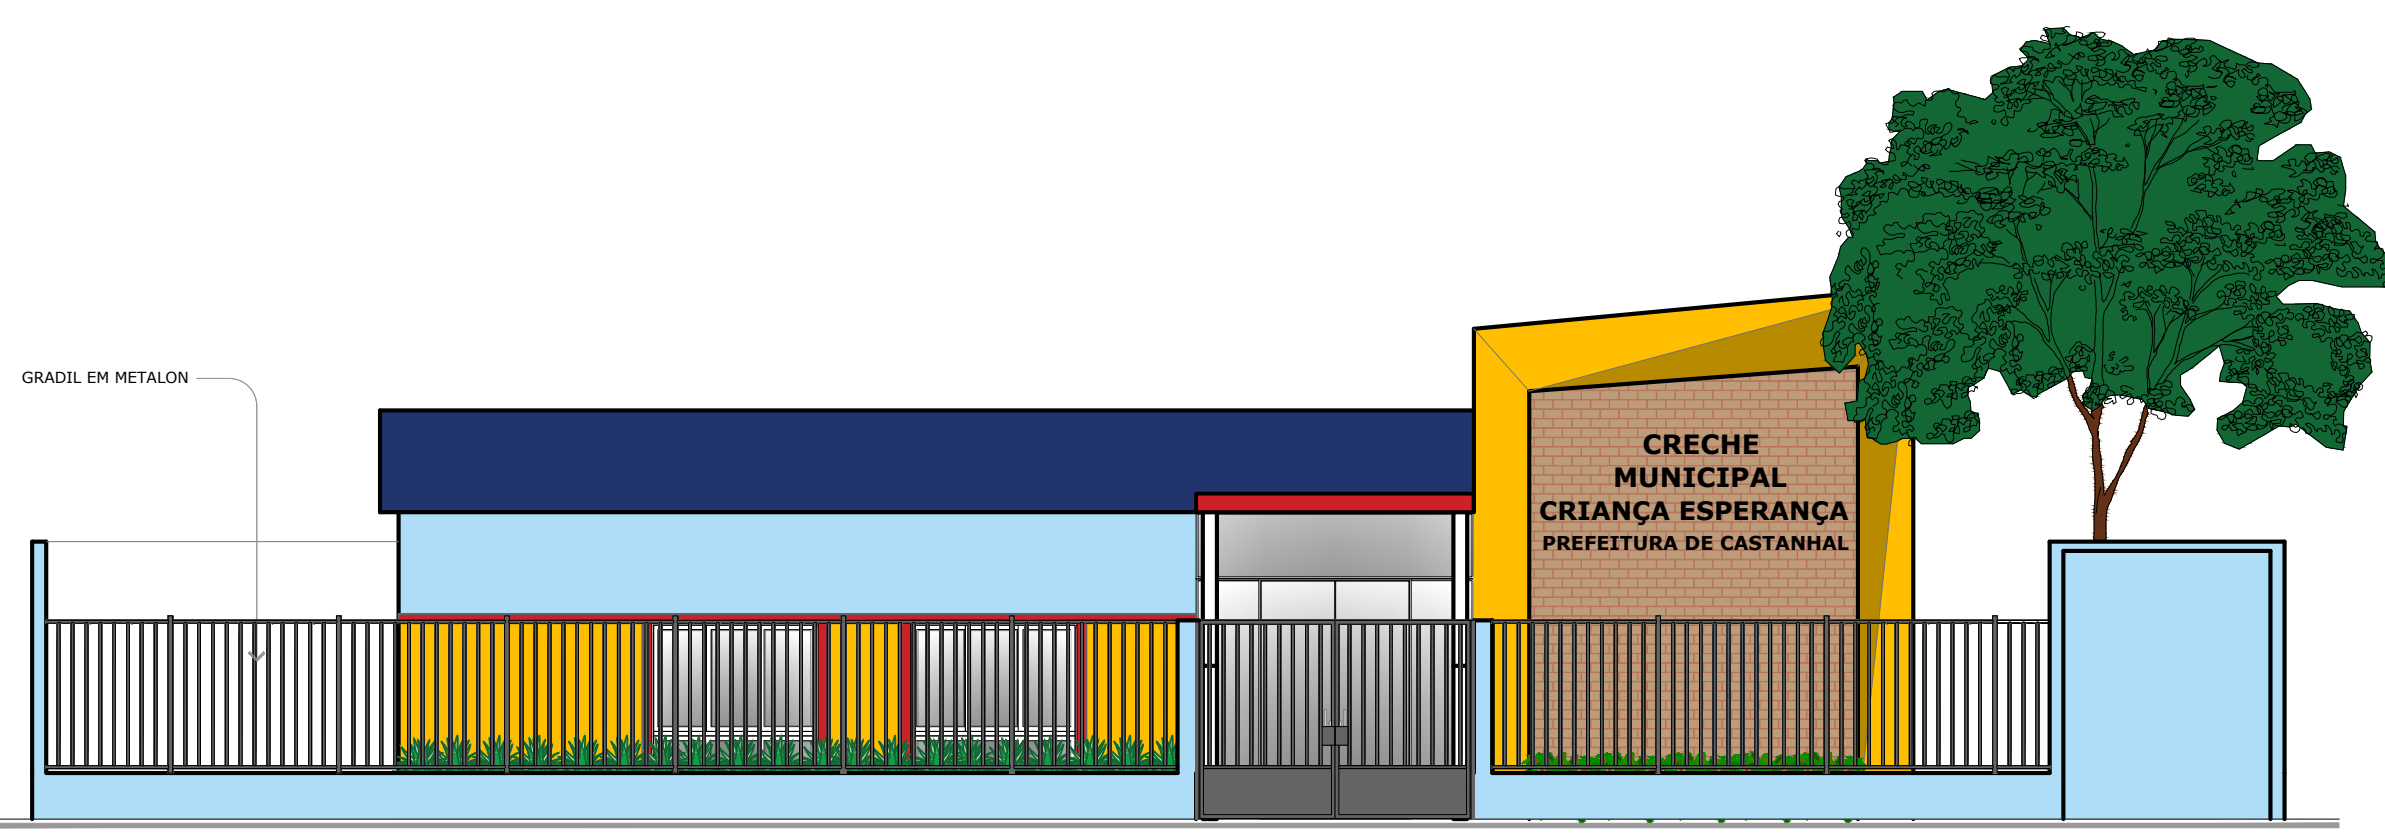

ELEVAÇÃO 01 (COM MURO)
ESC.: 1/75



ELEVAÇÃO 02 (SEM MURO)
ESC.: 1/75

APROVADO POR:

PREFEITURA MUNICIPAL DE CASTANHALL CNPJ: 05.121.991/0001-84
END.: Av. Barão do Rio Branco, 2232
CEP: 68743-050 - CASTANHALL/PA FONE: (91) 3721-2109

PREFEITO: Paulo Sérgio Rodrigues Titan
SECRETARIA DE PLANEJAMENTO: Rione Heringer Martins

AUTOR DO PROJETO:
CARIMBO

ARQUITETURA

PROJETO/UNIDADE/LOCALIZAÇÃO:
CONTRUÇÃO DA CRECHE CRIANÇA ESPERANÇA
END.: PASSAGEM 15 DE NOVEMBRO, S/Nº
BAIRRO SALGADINHO

CONTEÚDO: **PAGINAÇÃO DE PISO / FACHADA** PRANCHA: **05**

DADOS DA INTERVENÇÃO: Área Construída = 590,82 m²

ESCALA: INDICADA DATA: FEV/2022 OBSERVAÇÃO: Conferir medidas no local