
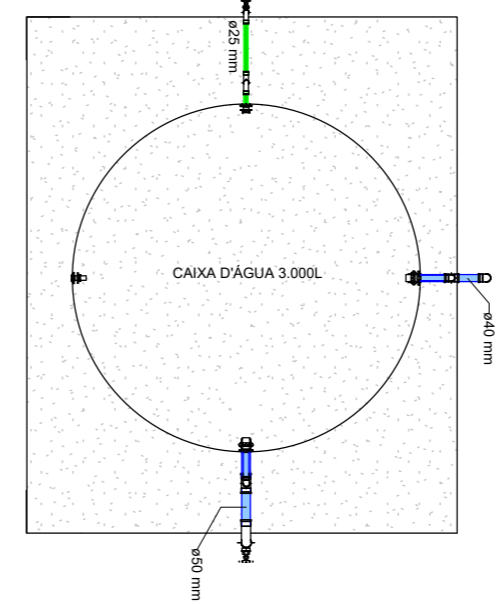
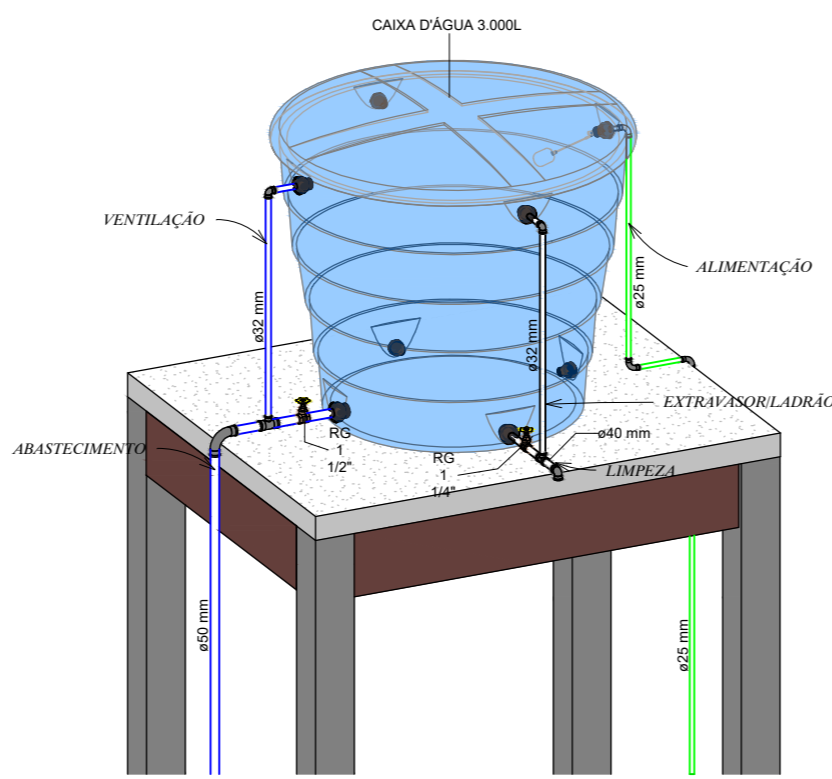
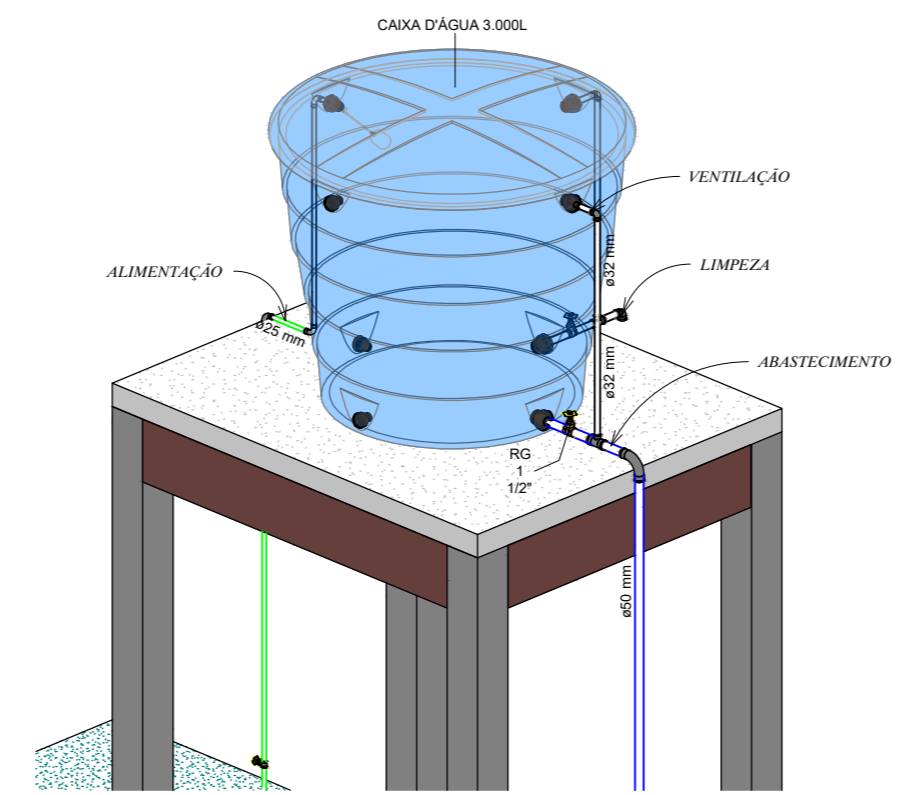


- LEGENDA**  
**ÁGUA FRIA:**  
 1-TUBO PVC Ø IND NO PROJETO.  
 2-CURVA 90° PVC SOLDÁVEL Ø IND NO PROJETO.  
 3-ADAPTADOR SOLDÁVEL LONGO PVC, COM FLANGES LIVRES PARA CAIXA D'ÁGUA Ø IND NO PROJETO.  
 4-LUVA PVC COM ROSCA Ø IND NO PROJETO.  
 5-TORNEIRA BÓIA PARA CAIXA D'ÁGUA Ø IND NO PROJETO.  
 6-ADAPTADOR SOLDÁVEL LONGO DE PVC, COM FLANGES LIVRES PARA CAIXA D'ÁGUA Ø IND NO PROJETO.  
 7-TUBO PVC RÍGIDO SOLDÁVEL Ø IND NO PROJETO.  
 8-CURVA 90° PVC SOLDÁVEL Ø IND NO PROJETO.  
 9-TÊ 90° PVC SOLDÁVEL Ø IND NO PROJETO.  
 10-ADAPTADOR SOLDÁVEL CURTO DE PVC, COM BOLSA E ROSCA PARA REGISTRO Ø IND NO PROJETO.  
 11-REGISTRO DE GAVETA Ø IND NO PROJETO.

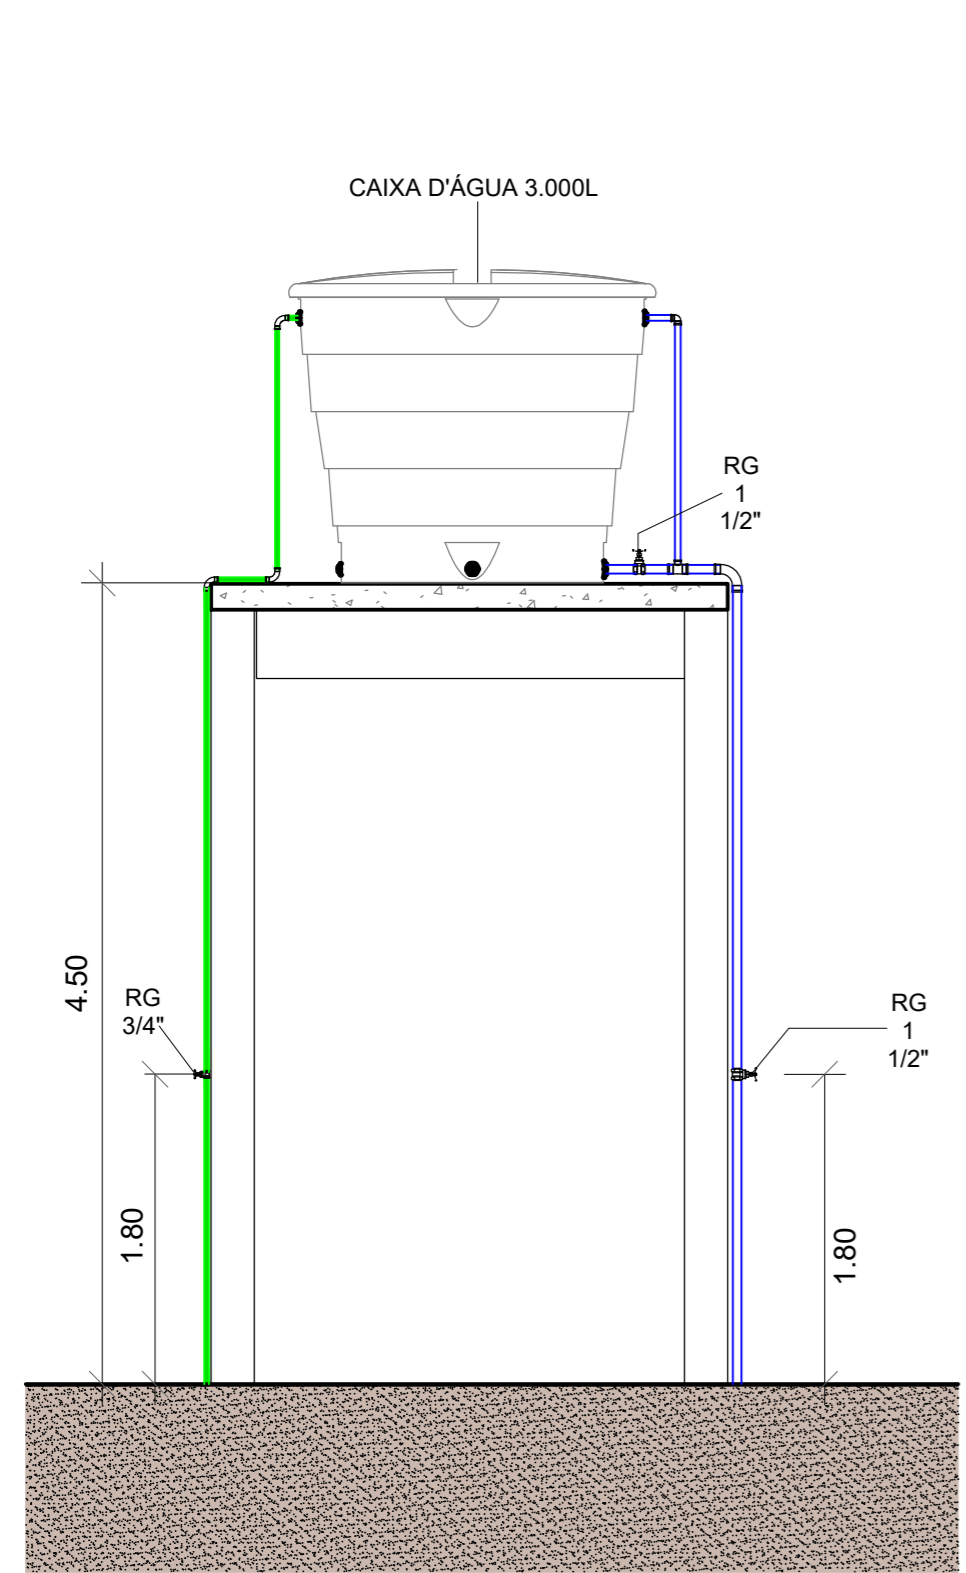

APROVADO POR:

**PREFEITURA MUNICIPAL DE CASTANHAL**  
 CNPJ: 05.121.991/0001-84  
 END.: Av. Barão do Rio Branco, 2232  
 CEP: 68743-050 - CASTANHAL/PA FONE: (011) 3721-2109

PREFEITO: Paulo Sérgio Rodrigues Titan  
 SECRETÁRIO DE PLANEJAMENTO: Rione Heringer Martins  
 CARIMBO

## HIDRÁULICO

PROJETO/UNIDADE/LOCALIZAÇÃO:  
**CONTRUÇÃO DA CRECHE CRIANÇA ESPERANÇA**  
 END.: PASSGEM 15 DE NOVEMBRO, S/Nº  
 BAIRRO SALGADINHO

CONTEÚDO: **DETALHAMENTO DO RESERVATÓRIO**  
 DADOS DA INTERVENÇÃO: Área Construída = 590.82 m²  
 ESCALA: INDICADA DATA: FEV/2022 OBSERVAÇÃO: Conferir medidas no local

PRANCHA: 03/05  
 A2 (594x420 mm)