



CORTE 02  
ESCALA 1/15

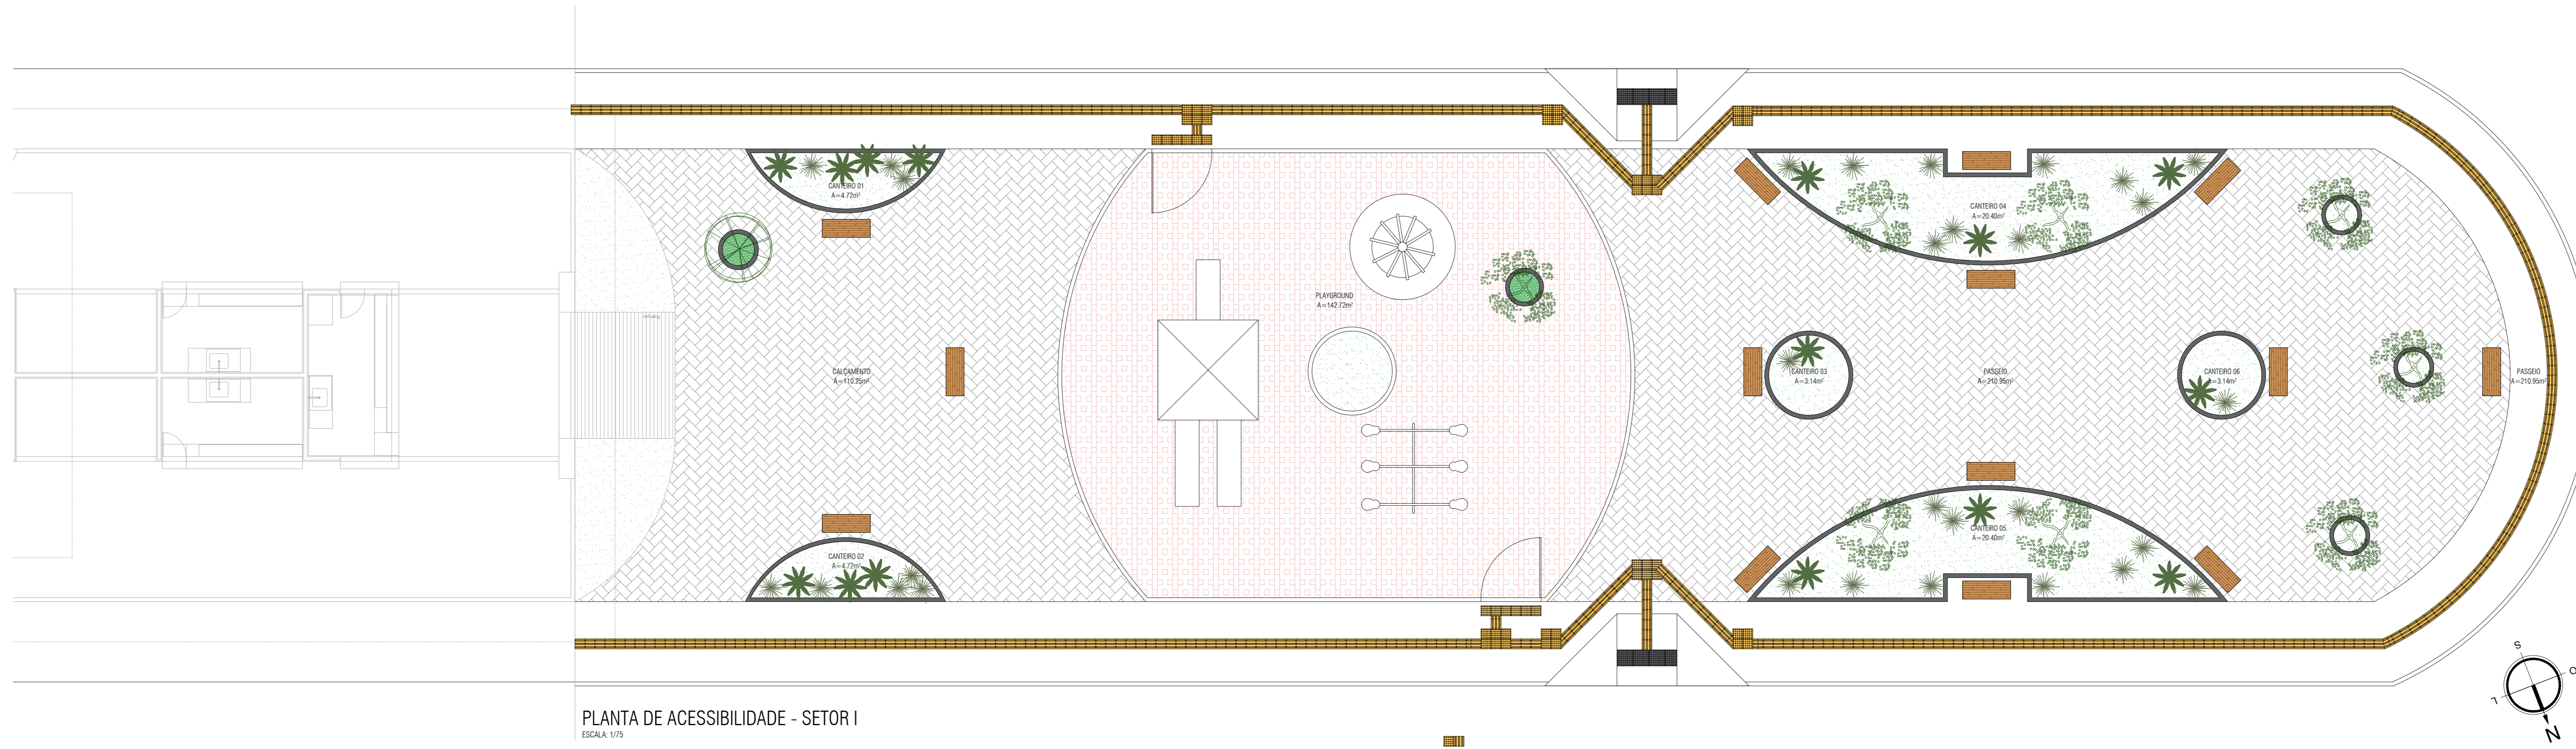

PLANTA DE ACESSIBILIDADE - SETOR I  
ESCALA 1/15

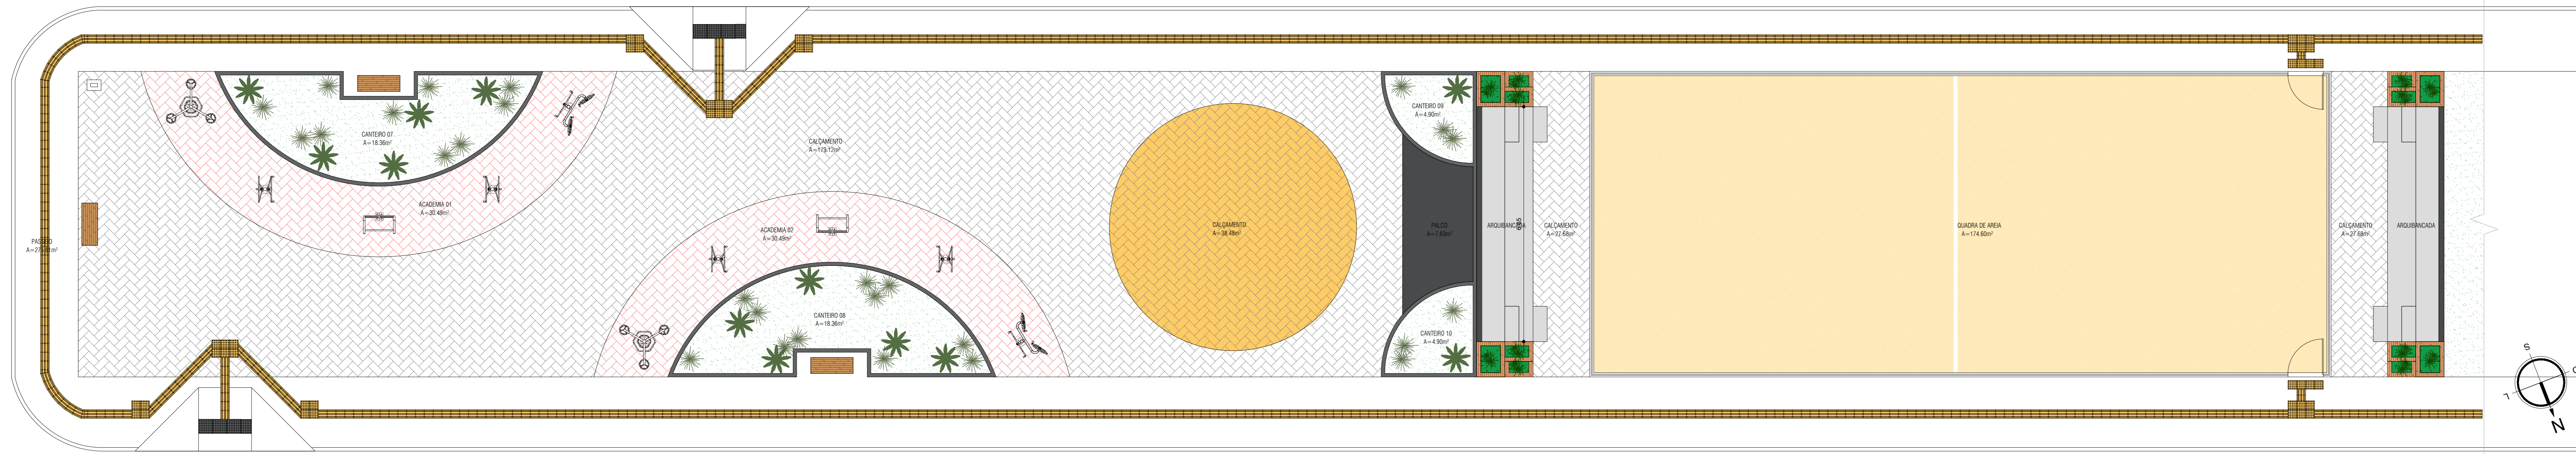

PLANTA DE ACESSIBILIDADE - SETOR II  
ESCALA 1/15

APROVADO POR:			
PREFEITO: Paulo Sérgio Rodrigues Titan		AUTOR DO PROJETO: Rione Schesquine Henniger Martins	
SECRETÁRIO DE PLANEJAMENTO: Rione Schesquine Henniger Martins		CARIMBO	
<b>ARQUITETURA</b>			
PROJETO/UNIDADE/LOCALIZAÇÃO: <b>CONSTRUÇÃO COMPLEXO ESPORTIVO DO APEÚ</b> END.: AV. BARÃO DO RIO BRANCO, S/Nº			
CONTEÚDO: CORTE 01/ PLANTA DE ACESSIBILIDADE	PRANCHA: 03	04	
DADOS DA INTERVENÇÃO: Área de Implantação = 1.628.80 m²	ESCALA: INDICADA		
DATA: MAR/2022	OBSERVAÇÃO: Contém medidas no local		

CNPJ: 05.121.991/0001-84  
END.: Av. Barão do Rio Branco, 2232  
CEP: 68743-050 - CASTANHAL/PA  
FONE: (91) 3721-2109