


PLANTA DE FORMA NÍVEL +0.20  
ESC. 1:75

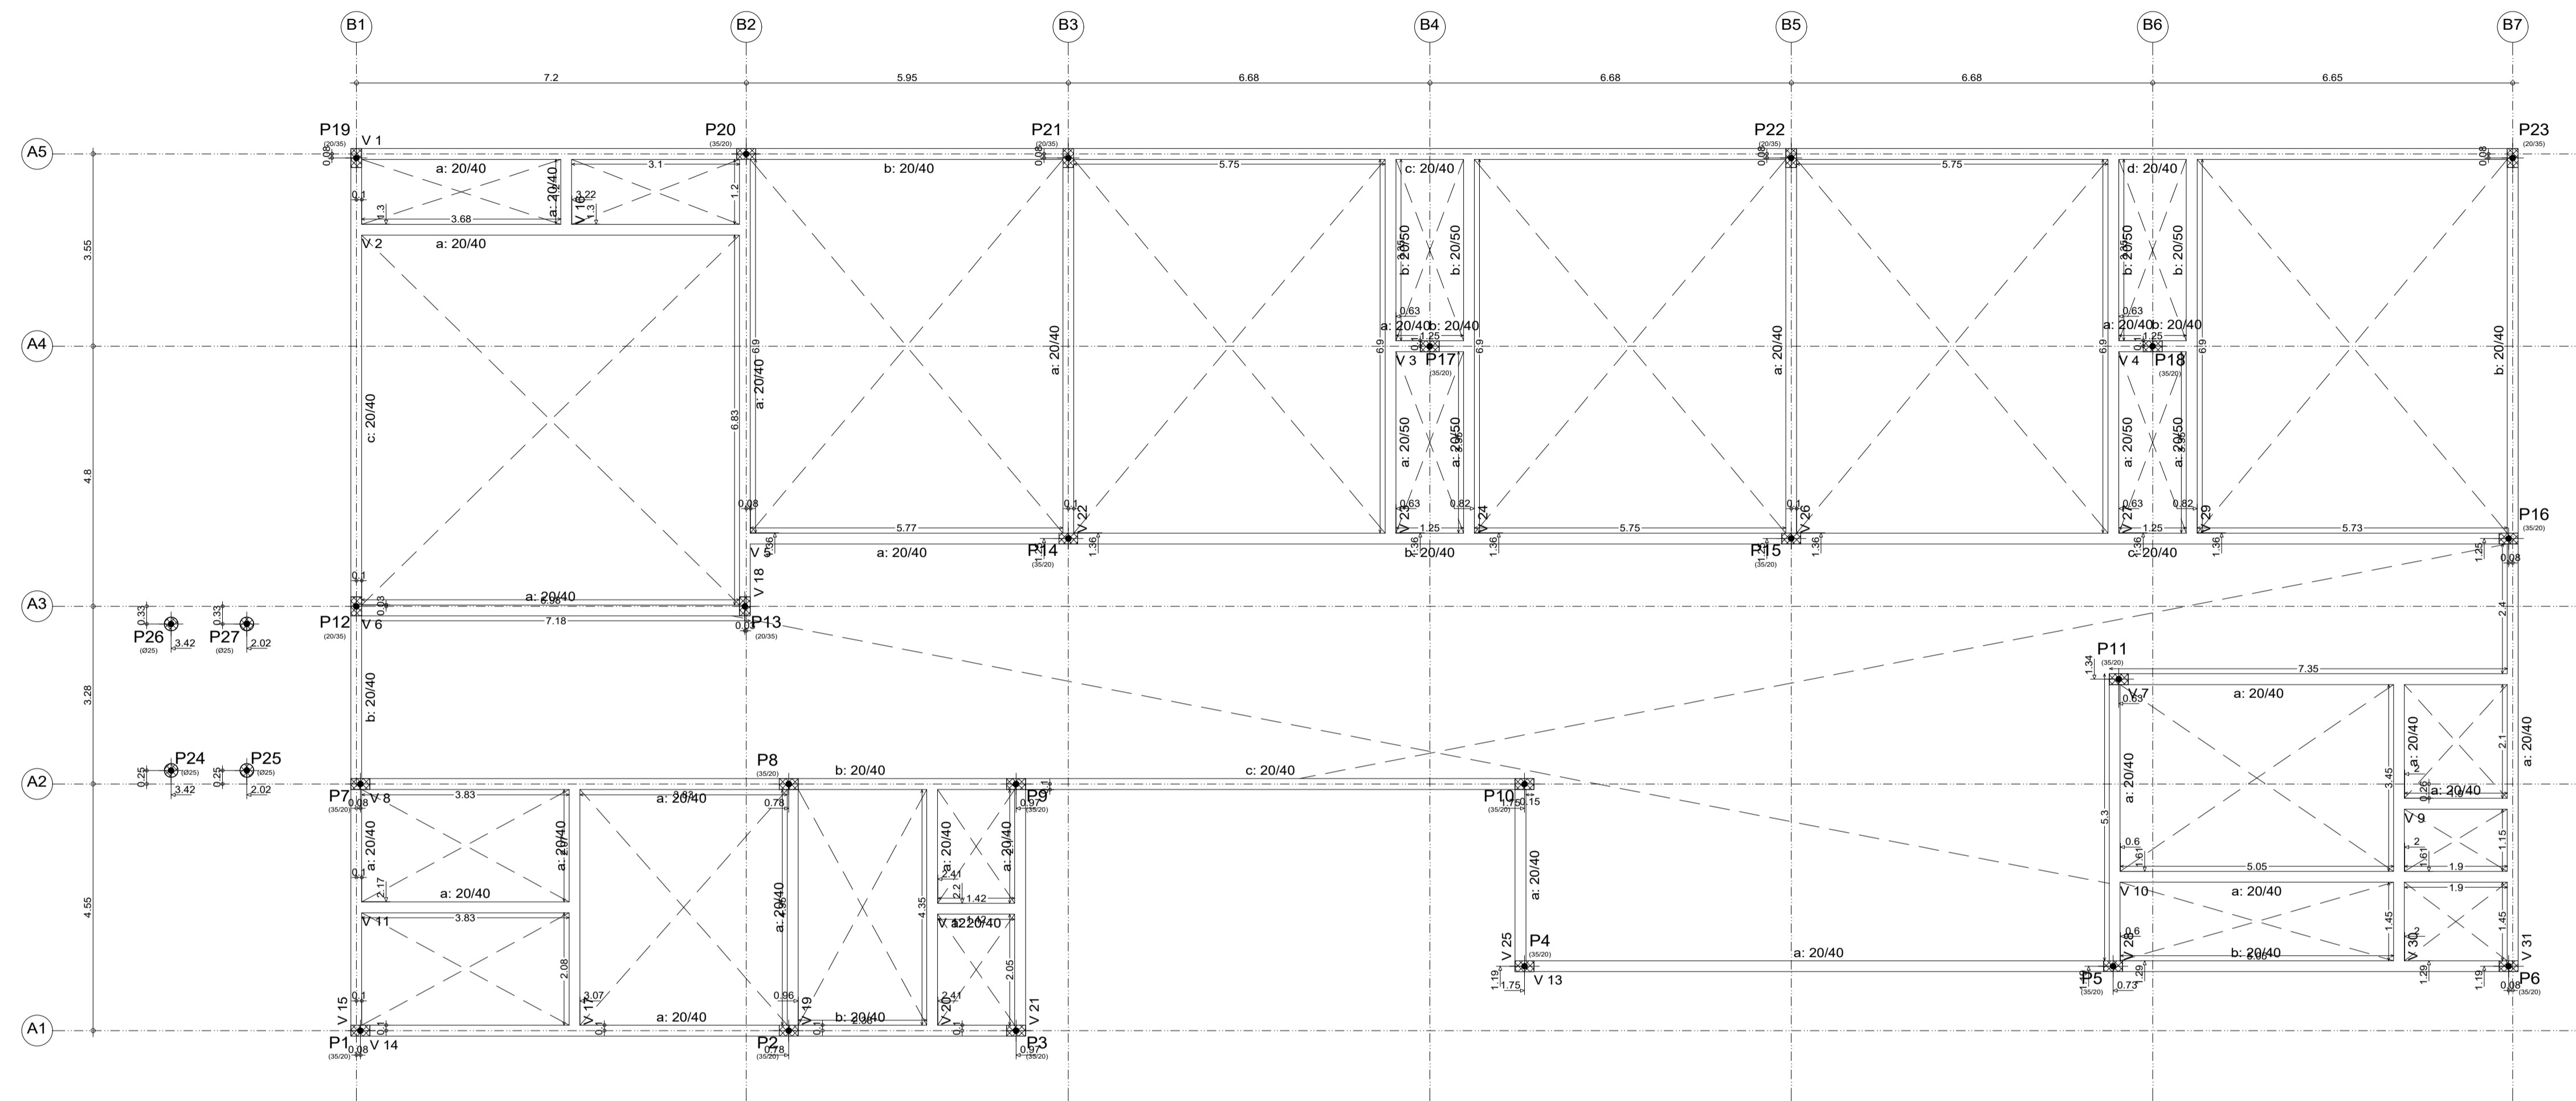

TÉRREO NÍVEL +0.20 - Superfície total: 55.32 m <sup>2</sup>			
Elemento	Formas (m <sup>2</sup> )	Volume (m <sup>3</sup> )	Barbas (kg)
Vigas-fundo	53.51	22.87	1790
Forma lateral	216.82		
Pilares (Sup. Formas)	43.07	2.80	640
<b>Total</b>	<b>313.40</b>	<b>25.67</b>	<b>2430</b>
Índices (por m <sup>2</sup> )	5.665	0.464	43.93

APROVADO POR:  PREFEITURA MUNICIPAL DE <b>CASTANHAL</b> Secretária Municipal de Obras Obra aprovada conforme Art. 6º da Lei nº 09/77 de 02/06/1977.		 Valter Costa e Silva Secretário Municipal de Obras e Urbanismo Prefeitura de Castanhal
PREFEITURA MUNICIPAL DE <b>CASTANHAL</b>		CNPJ: 05.121.991/0001-84 END.: Av. Barão do Rio Branco, 2232 CEP: 68743-050 - CASTANHAL/PA FONE: (91) 3721-2109
PREFEITO: Paulo Sérgio Rodrigues Titan	AUTOR DO PROJETO:  CARIMBO	
SECRETÁRIA DE PLANEJAMENTO: Rione Heringer		
PROPONENTE: PREFEITURA MUNICIPAL DE CASTANHAL/PA CNPJ: 05.121.991/0001-84 END.: Av. BARÃO DO RIO BRANCO, 2232 - BAIRRO CENTRO CEP: 68.743-050 - CASTANHAL/PA - FONE: (91)3722-1527		
<b>ESTRUTURAL</b>		
PROJETO/UNIDADE/LOCALIZAÇÃO: CONSTRUÇÃO DA CRECHE CRIANÇA ESPERANÇA END.: PASSAGEM 15 DE NOVEMBRO, S/Nº, BAIRRO SALGADINHO		
CONTEÚDO: <b>PLANTA DE FORMA NÍVEL +0.20</b>		PRANCHA: 03 / 10
DADOS DA INTERVENÇÃO: Área Construída = 590,82 m <sup>2</sup>		
ESCALA: INDICADA	DATA: MAR/2022	OBSERVAÇÃO: