


PLANTA DE FORMA NÍVEL +3.70
ESC. 1:75

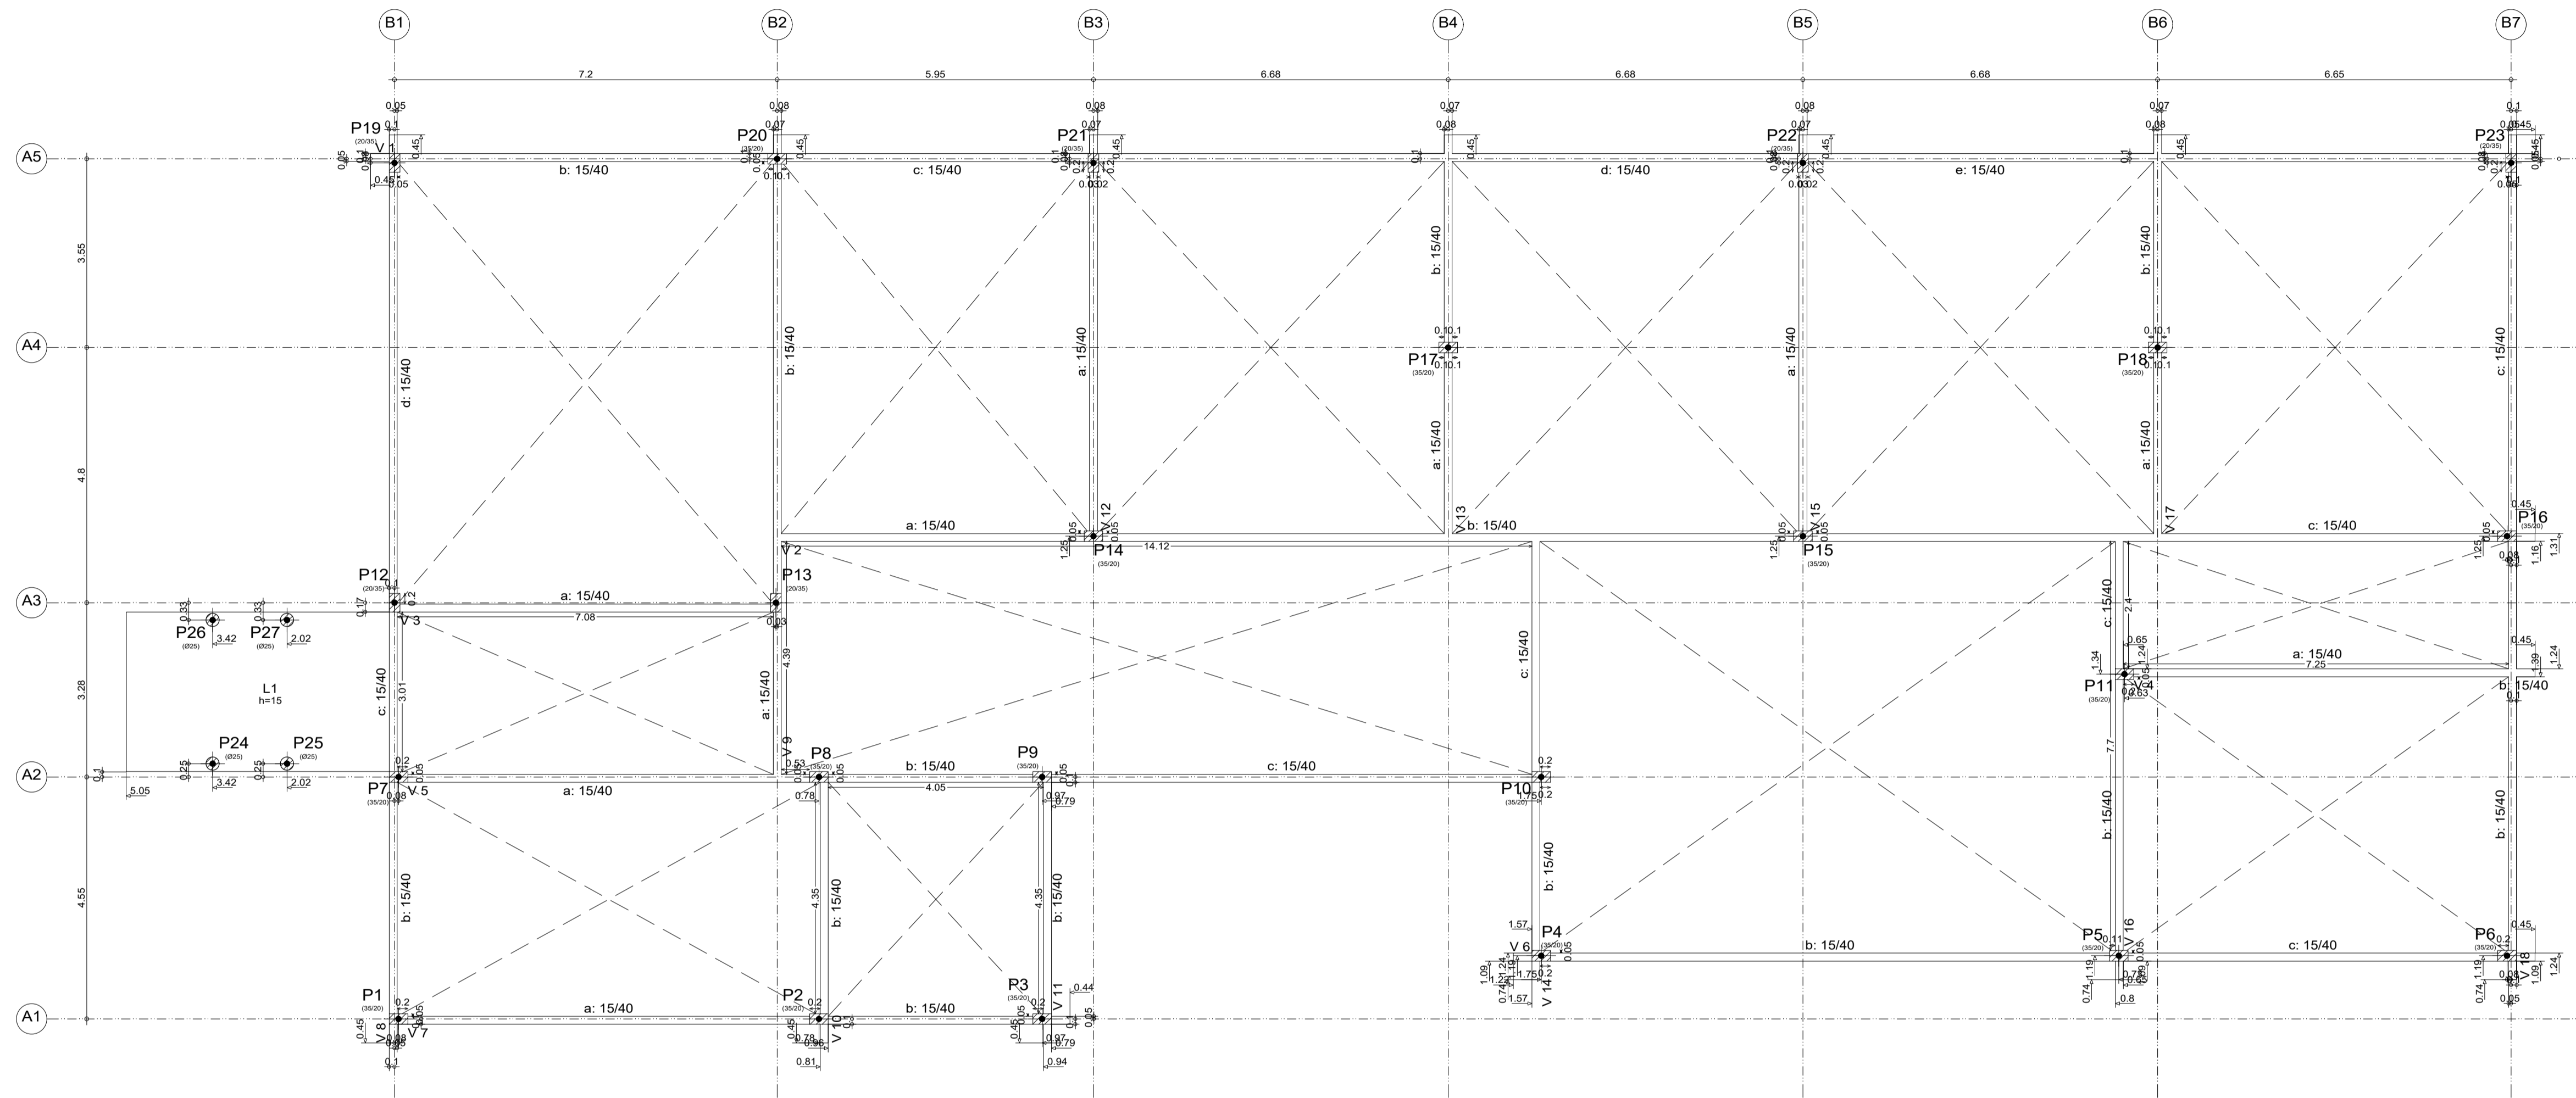

NÍVEL +3.70 - Superfície total: 51.36 m²

Elemento	Formas (m ²)	Volume (m ³)	Barra (kg)
LAJES	14.67	2.20	145
Vigas-fundo	34.68	14.69	1018
Forma lateral	187.96		
Pilares (Sup. Formas)	78.43	5.06	354
Total	315.94	21.95	1517
Índices (por m ²)	6.151	0.427	29.54

APROVADO POR:



PREFEITURA MUNICIPAL DE CASTANHAL
Secretaria Municipal de Obras
Obra aprovada conforme Art. 6º da Lei nº 09/77 de 02/06/1977.



Valter Costa e Silva
Secretário Municipal de Obras e Urbanismo
Prefeitura de Castanhal

PREFEITURA MUNICIPAL DE CASTANHAL

CNPJ: 05.121.991/0001-84
END.: Av. Barão do Rio Branco, 2232 - BAIRRO CENTRO
CEP: 68.743-050 - CASTANHAL/PA
FONE: (91) 3721-2109

CNPJ: 05.121.991/0001-84
END.: Av. Barão do Rio Branco, 2232 - BAIRRO CENTRO
CEP: 68.743-050 - CASTANHAL/PA - FONE: (91) 3722-1527

PREFEITO: Paulo Sérgio Rodrigues Titan

SECRETARIA DE PLANEJAMENTO: Rione Heringer

AUTOR DO PROJETO: CARIMBO

PROPOSTANTE: PREFEITURA MUNICIPAL DE CASTANHAL/PA

CNPJ: 05.121.991/0001-84
END.: Av. BARÃO DO RIO BRANCO, 2232 - BAIRRO CENTRO
CEP: 68.743-050 - CASTANHAL/PA - FONE: (91) 3722-1527

ESTRUTURAL

PROJETO/UNIDADE/LOCALIZAÇÃO:

CONSTRUÇÃO DA CRECHE CRIANÇA ESPERANÇA
END.: PASSAGEM 15 DE NOVEMBRO, S/Nº, BAIRRO SALGADINHO

CONTEÚDO: PLANTA DE FORMA NÍVEL +3.70

DADOS DA INTERVENÇÃO: Área Construída = 590.82 m²

ESCALA: INDICADA **DATA:** MAR/2022 **OBSERVAÇÃO:**

PRANCHA:

04

10