


PLANTA DE LOCAÇÃO -1.30
ESC. 1:75

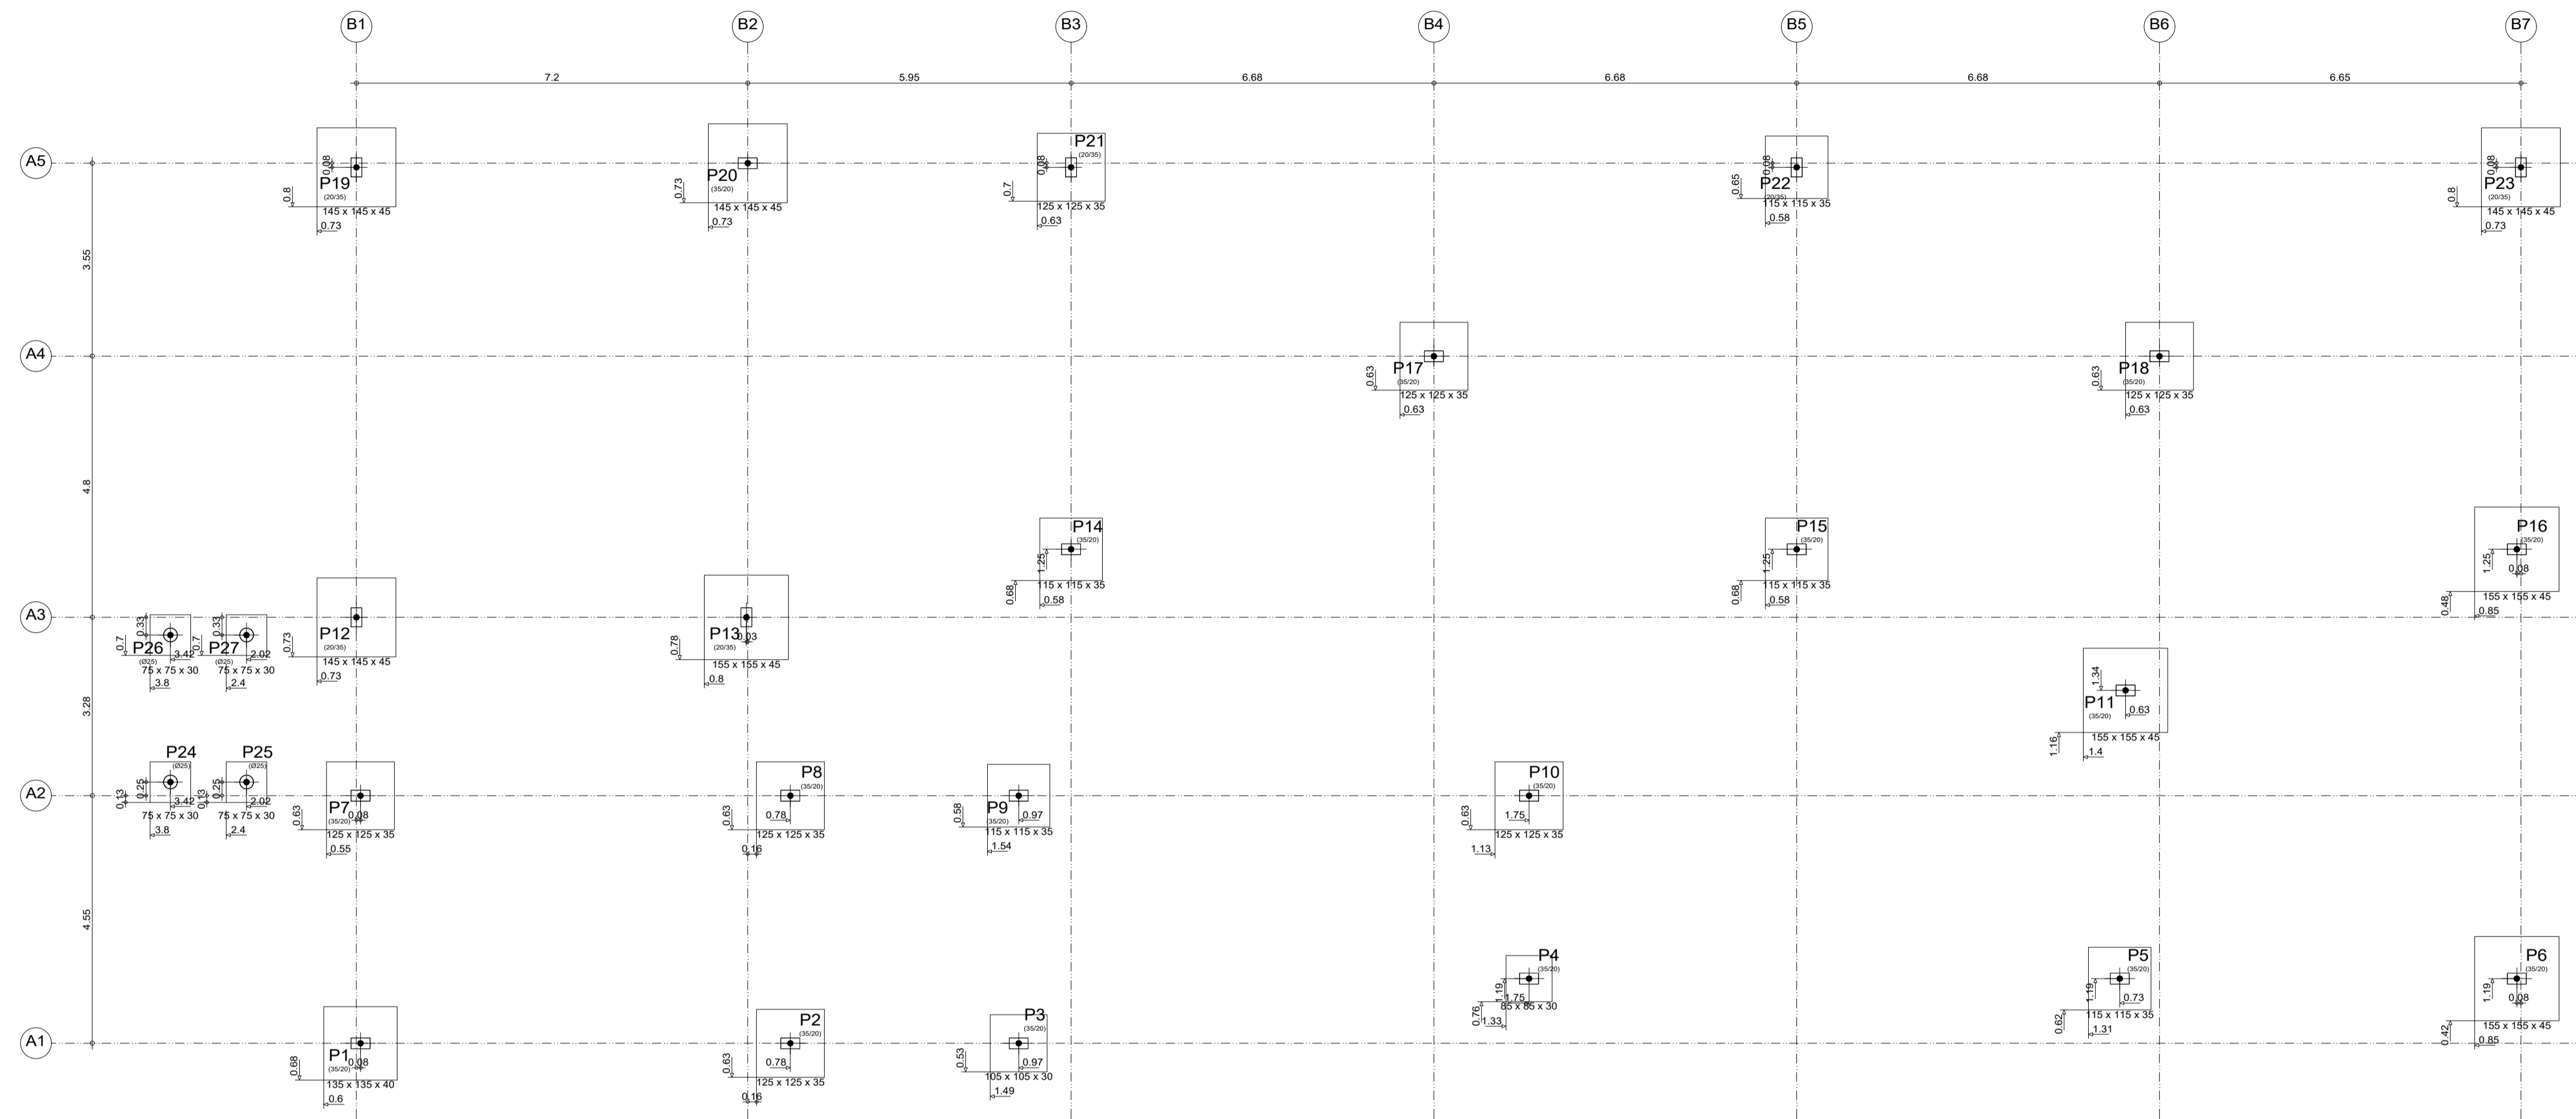

APROVADO POR:  PREFEITURA MUNICIPAL DE CASTANHAL Secretaria Municipal de Obras Obra aprovada conforme Art. 6º da Lei nº 09/77 de 02/06/1977.		APROVADO EM: 21/10/2021  Valfter Costa e Silva Secretário Municipal de Obras e Urbanismo Prefeitura de Castanhal	
 PREFEITURA MUNICIPAL DE CASTANHAL		CNPJ: 05.121.991/0001-84 END.: Av. Barão do Rio Branco, 2232 CEP: 68743-050 - CASTANHAL/PA FONE: (91) 3721-2109	
PREFEITO: Paulo Sérgio Rodrigues Titan		AUTOR DO PROJETO: CARIMBO	
SECRETÁRIA DE PLANEJAMENTO: Rione Heringer			
PROPONENTE: PREFEITURA MUNICIPAL DE CASTANHAL/PA CNPJ: 05.121.991/0001-84 END.: Av. BARÃO DO RIO BRANCO, 2232 - BAIRRO CENTRO CEP: 68.743-050 - CASTANHAL/PA - FONE: (91)3722-1527			
<h2>ESTRUTURAL</h2>			
PROJETO/UNIDADE/LOCALIZAÇÃO: CONSTRUÇÃO DA CRECHE CRIANÇA ESPERANÇA END.: PASSAGEM 15 DE NOVEMBRO, S/Nº, BAIRRO SALGADINHO			
CONTEÚDO: PLANTA DE LOCAÇÃO NÍVEL -1.30		FRANCHA: 01 10	
DADOS DA INTERVENÇÃO: Área Construída = 590,82 m²			
ESCALA: INDICADA	DATA: MAR/2022	OBSERVAÇÃO:	